



PREFEITURA MUNICIPAL

SANTANA DO ITARARÉ

LEI COMPLEMENTAR Nº 010/2025.

SÚMULA: “INSTITUI A LEI DE ZONEAMENTO, USO E OCUPAÇÃO DO SOLO E SISTEMA VIÁRIO DO MUNICÍPIO DE SANTANA DO ITARARÉ, ESTADO DO PARANÁ”.

FAÇO SABER QUE A CÂMARA MUNICIPAL DE SANTANA DO ITARARÉ APROVOU E EU ELCIO JOSÉ VIDAL, PREFEITO DO MUNICÍPIO SANCIONO A SEGUINTE LEI:

CAPÍTULO I **Das Disposições Preliminares**

Art. 1º Esta Lei Complementar dispõe sobre a divisão do território do Município em zonas e setores e estabelece critérios e parâmetros de uso e ocupação do solo, com o objetivo de orientar e ordenar o crescimento das áreas urbanas.

Art. 2º O Zoneamento de Uso e Ocupação do Solo do Município de Santana do Itararé será regido pelos dispositivos desta Lei Complementar, respeitando as unidades de conservação, estaduais e federais, que são regidas por zoneamento específico.

Art. 3º As disposições desta Lei Complementar deverão ser observadas obrigatoriamente em:

I – Concessão de alvará de licença de construção;

II – Concessão de alvarás de localização e funcionamento de usos e atividades urbanas;

III – Execução de planos, programas, projetos, obras e serviços referentes à infraestrutura e às edificações de qualquer natureza;

IV – Urbanização de áreas; e

V – Parcelamento do solo.

Seção I **Dos Objetivos**

Art. 4º A presente Lei Complementar tem como objetivos:

I – Estabelecer critérios de ocupação e utilização do solo urbano, tendo em vista o cumprimento da função social da propriedade;



PREFEITURA MUNICIPAL

SANTANA DO ITARARÉ

II – Incentivar o adensamento das áreas já urbanizadas;

III – Definir zonas e setores, adotando-se como um dos critérios a compatibilização da urbanização com o potencial ambiental;

IV – Definir zonas e setores, adotando-se como um dos critérios a diversificação dos usos;

V – Compatibilizar usos e atividades diferenciadas, complementares entre si, tendo em vista a eficiência do sistema produtivo e a eficácia dos serviços públicos e da infraestrutura;

VI – Integrar as áreas urbanas com sistema viário adequado;

VII – Desenvolver e recuperar as áreas periféricas, integrando-as ao espaço urbano;

VIII – Prever a hierarquização do sistema viário, de forma a garantir o efetivo deslocamento de veículos, atendendo às necessidades da população, do adensamento habitacional, das atividades comerciais e de serviços;

IX – Identificar e proteger as áreas de preservação e de fragilidade ambiental;

X – Organizar o espaço rural, respeitado o zoneamento dos órgãos Estaduais e Federais competentes, em acordo com os aspectos naturais, tais como: solo, declividades, bacias hidrográficas, áreas de preservação, áreas urbanizadas, áreas propícias ao cultivo e às pastagens, sistema viário municipal, entre outros aspectos, visando à identificação de novas potencialidades produtivas, das áreas de fragilidade ambiental e das áreas adequadas urbanização futura;

XI – Definir parâmetros e critérios que garantam condições de conforto e habitabilidade nas edificações;

XII – Flexibilizar usos e atividades de apoio à moradia integrando harmoniosamente o uso residencial às atividades industriais, de comércio e serviços, desde que não gerem impactos ambientais significativos e não provoquem riscos à segurança ou incômodo à vizinhança;

XIII – Estimular a ocupação das áreas consideradas como vazios urbanos;

XIV – Delimitar as áreas de interesse social;



PREFEITURA MUNICIPAL

SANTANA DO ITARARÉ

XV – Exigir medidas compensatórias e mitigadoras para empreendimentos e atividades de impacto ao ordenamento territorial;

XVI – Definir áreas especificadas para a implantação de atividades industriais potencialmente poluidoras;

XVII – Identificar áreas de interesse turístico; e

XVIII – Estimular a criação de espaços de lazer ambiental.

Seção II Das Definições

Art. 5º Para fins desta Lei Complementar, o território do Município de Santana do Itararé compõe-se de:

I – Zona urbana; e

II – Zona rural.

§ 1º Zona Urbana é a área delimitada conforme descrição da Lei do Perímetro Urbano e respectivo Mapa, sendo caracterizada pela edificação contínua e existência de infraestrutura e equipamentos públicos comunitários, destinados às funções urbanas básicas de habitação, trabalho, recreação e circulação.

§ 2º Zona Rural (ZRU) é toda área situada no território municipal, não incluída no perímetro da área urbana.

Art. 6º Para o efeito de aplicação da presente Lei Complementar, são adotadas as seguintes definições:

I – Zoneamento é a divisão da área urbana da sede municipal em zonas e setores, para os quais são definidos os usos e os parâmetros de ocupação do solo, seguindo critérios urbanísticos e ambientais desejáveis;

II – Uso do solo é o tipo de utilização de partes do solo urbano por certas atividades dentro de uma determinada zona ou setor, podendo esses usos ser definidos como:

a) Usos adequados - compreendem as atividades que apresentam clara compatibilidade entre as finalidades urbanísticas da zona ou setor correspondente e com as atividades do entorno imediato;

b) Usos permissíveis – compreendem as atividades cuja compatibilização dependem da análise ou regulamentação específica, para cada caso, em função de seus



PREFEITURA MUNICIPAL

SANTANA DO ITARARÉ

impactos ambientais, urbanísticos e de circulação; e

c) Usos proibidos - compreendem as atividades que, por sua categoria, porte ou natureza, são nocivas, perigosas, incômodas e/ou incompatíveis com as finalidades urbanísticas da zona ou setor correspondentes;

III – Ocupação do solo é a maneira como a edificação ocupa o lote, em função das normas e índices urbanísticos incidentes sobre os mesmos:

a) Coeficiente de aproveitamento (CA): é o valor que se deve multiplicar pela área do terreno para se obter a área máxima a construir;

b) Altura da edificação: é a dimensão vertical máxima da edificação, expressa em metros ou em número de pavimentos, quando medida do nível do terreno até seu ponto mais alto;

c) Recuo frontal do lote: é a distância mínima entre a fachada da edificação e a testada do lote;

d) Afastamento das divisas: é a distância mínima entre o limite extremo da projeção horizontal da edificação e as divisas do lote, não considerada a projeção dos beirais, podendo ser: laterais e fundos;

e) Taxa de ocupação (TO): é o percentual que expressa a relação entre a área de projeção da edificação ou edificações sobre o plano horizontal e a área do lote onde se pretende edificar;

f) Taxa de permeabilidade (TP): é a proporção entre a área não edificada e/ou não pavimentada do lote e a área do mesmo; e

g) Densidade: é a proporção entre o número de habitantes e a área (ha) por eles ocupada;

IV – Dimensão do lote: é indicada pela área mínima (em metros quadrados) e testada mínima (em metros), estabelecida para fins de parcelamento do solo;

V – Alvará de construção: documento expedido pelo Município que autoriza a execução de obras sujeitas à sua fiscalização;

VI – Consulta para obtenção de Alvará de Localização e Funcionamento (Guia Azul): documento expedido pelo órgão municipal competente, que informa sobre a legislação e condiciona a atividade requerida;



PREFEITURA MUNICIPAL

SANTANA DO ITARARÉ

VII – Consulta para obtenção de Alvará de Construção (Guia Amarela): documento expedido pelo órgão municipal competente, que informa os parâmetros urbanísticos de lote ou área e solicita a anuência dos órgãos competentes;

VIII – Alvará de demolição: documento expedido pelo órgão municipal competente que autoriza a demolição da edificação;

IX – Alvará de localização e funcionamento: documento expedido pelo órgão municipal competente que autoriza o funcionamento de uma determinada atividade, em determinado local;

X – Habite-se: certificado concedido pelo Município quanto à execução e condições mínimas de habitabilidade;

XI – Certificado de vistoria e conclusão de obra: certificado emitido pelo Município que comprova a execução da obra de acordo com alvará de construção e autoriza seu uso;

XII – Alvará de reforma: autorização concedida pelo Município para execução de benfeitorias em edificações já existentes, sem acréscimo de área;

XIII – Equipamentos comunitários: são os equipamentos públicos ou privados de educação, cultura, pesquisa, saúde, lazer, esporte, assistência social, cemitérios, mercados públicos, e outras atividades gerenciadas por órgãos governamentais;

XIV – Equipamentos urbanos públicos ou privados: são os equipamentos de abastecimento de água, esgoto, energia elétrica, coleta de água pluvial, rede telefônica, rede de transmissão de dados, coleta de lixo, gás canalizado, estações de abastecimento e de tratamento de efluentes domésticos e industriais e demais redes de abastecimento público;

XV – Área de preservação, conservação e proteção: são as áreas regulamentadas pelas Leis Federal, Estadual e Municipal, relativas à matéria;

XVI – Parâmetros urbanísticos: conjunto de medidas relativas a uma determinada zona que estabelecem a forma de uso e ocupação das edificações em relação ao lote, à via e ao entorno;

XVII – Subsolo: é o pavimento semienterrado no qual o piso do pavimento imediatamente superior (térreo) não fique acima da cota média mais 1,20m (um metro e vinte centímetros) em relação ao nível do terreno estabelecido nas extremidades do alinhamento da edificação ou fachada frontal, medido no eixo da edificação ou da unidade, no caso de agrupamento residencial ou conjuntos;



PREFEITURA MUNICIPAL

SANTANA DO ITARARÉ

XVIII – Faixa de domínio: área contígua às vias de tráfego intermunicipal e aos equipamentos urbanos; e

XIX – Gleba: é a área de terra que não foi objeto de parcelamento para fins urbanos.

§ 1º As zonas serão delimitadas por vias, logradouros públicos, acidentes topográficos e divisas de lote.

§ 2º Os setores serão determinados pela rua que o define, e os lotes ou áreas deste setor são aquelas que possuem testadas para esta rua origem.

CAPÍTULO II **Dos Alvarás**

Art. 7º Os usos das edificações, autorizados pela legislação anterior, que contrariam as disposições desta Lei Complementar, serão definidos juntamente com o Conselho Municipal de Desenvolvimento de Santana do Itararé (CMD), sendo estabelecido um prazo para a sua regularização e/ou adequação.

§ 1º Cabe ao Município, dentro do prazo de um ano, estabelecer os procedimentos para regularizar o exposto neste artigo.

§ 2º Serão proibidas obras de acréscimo ou reconstrução nas edificações cujos usos contrariem as disposições desta Lei Complementar, admitindo-se somente obras para segurança e higiene das edificações ou destinadas às atividades de lazer e recreação, desde que em áreas abertas.

§ 3º A concessão de alvará para construir, reformar ou ampliar obra de qualquer natureza somente poderá ocorrer com observância das Normas, de Uso e Ocupação do Solo, estabelecidas nesta Lei Complementar.

Art. 8º As edificações, iniciadas ou não, com projeto e alvará expedidos até a data da aprovação da presente Lei Complementar e dentro do prazo de validade dos mesmos, terão seus direitos preservados.

Art. 9º Os Alvarás de localização e funcionamento de estabelecimentos comerciais, de prestação de serviços, e industriais somente serão concedidos desde que observadas as normas estabelecidas nesta Lei Complementar, quanto ao uso do solo previsto para cada zona.

Art. 10. Os alvarás de localização e funcionamento de estabelecimentos comerciais, de prestação de serviços e industriais deverão atender as exigências



PREFEITURA MUNICIPAL

SANTANA DO ITARARÉ

ambientais, de segurança, de higiene, saúde, proteção do bem-estar e sossego público, as quais deverão ser renovadas anualmente sob pena de cassação do mesmo.

Parágrafo único. Os alvarás a que se refere o **caput** deste artigo poderão ser cassados, sem gerar qualquer direito à indenização, ocorrendo descumprimento:

- I – do projeto, em partes essenciais, durante sua execução;
- II – da lei ou de regulamento que rege a execução da obra; e
- III – das exigências do alvará da licença.

Art. 11. A manifestação expressa da vizinhança diretamente afetada, contra a permanência da atividade no local licenciado, comprovadamente incômoda, perigosa ou nociva, poderá constituir-se em motivo para a instauração de processo de cassação de alvará.

Art. 12. A transferência ou modificação do alvará de localização e funcionamento de estabelecimento comercial, de prestação de serviço ou industrial, já instalado no Município implica em novo licenciamento, o qual estará sujeito aos mesmos benefícios e exigências de um novo empreendimento.

Art. 13. Empreendimentos classificados como perigosos, incômodos, nocivos, diversificados e especiais, dependerão da aprovação do Estudo de Impacto de Vizinhança (EIV), pelo Conselho Municipal de Desenvolvimento de Santana do Itararé (CMD), para a sua localização.

Art. 14. Para a solicitação de deferimento do Conselho Municipal de Desenvolvimento de Santana do Itararé (CMD) dos empreendimentos relacionados no art.13, tais como:

- I – Habitação coletiva (acima de 50 unidades);
- II – Comércio e serviço com área igual ou superior a 5.000,00m² (cinco mil metros quadrados);
- III – Comércio e serviço específico com área igual ou superior a 1.000,00m² (um mil metros quadrados);
- IV – Indústrias com área construída igual ou superior a 3.500m² (três mil e quinhentos metros quadrados);
- V – Atividades de extração mineral (de qualquer porte); e



PREFEITURA MUNICIPAL

SANTANA DO ITARARÉ

VI – Outras atividades potencialmente geradoras de grandes modificações no espaço urbano.

Parágrafo único. Para os empreendimentos potencialmente geradores de grandes modificações no espaço urbano, será exigido o Estudo Prévio de Impacto de Vizinhança (EIV), de acordo com o Estatuto da Cidade – Lei Complementar nº 10.257 de 2001.

CAPÍTULO III **Do Estudo Prévio de Impacto de Vizinhança (EIV)**

Art. 15. O estudo prévio de impacto de vizinhança deve conter todas as possíveis implicações do projeto para a estrutura ambiental e urbana, no entorno do empreendimento, incluindo a análise, no mínimo, das seguintes questões:

I – Adensamento populacional;

II – Demanda e ocorrência de equipamentos urbanos e comunitários;

III – Uso e ocupação do solo;

IV – Favelas e assentamentos precários;

V – Infraestrutura urbana e sua abrangência;

VI – Impactos no mercado fundiário e imobiliário;

VII – Geração de tráfego, demanda por vias públicas, estacionamento, bem como o acesso ao empreendimento;

VIII – Atividades econômicas e estruturação produtiva;

IX – Características e evolução demográficas apontadas pelos dois (2) últimos Censos dos últimos 20 (vinte) anos;

X – Projeções do fluxo migratório provocado direta e indiretamente pela implantação e operação do empreendimento;

XI – Paisagem urbana e patrimônio histórico, natural e cultural;

XII – Abrangência da área de interferência, com raio a ser definido pela equipe técnica da Secretaria de Obras Públicas; e

XIII – Inserção regional.



PREFEITURA MUNICIPAL

SANTANA DO ITARARÉ

Art. 16. De posse do estudo de impacto de vizinhança o Conselho Municipal de Desenvolvimento de Santana do Itararé (CMD), se reservará o direito de avaliar o mesmo, além do projeto, e estabelecer outras exigências que se façam necessárias para minorar ou mesmo eliminar os impactos negativos do projeto sobre o espaço, ficando o empreendedor responsável pelos ônus daí decorrentes.

Art. 17. O EIV (Estudo Prévio de Impacto de Vizinhança) e o EIA-RIMA (Estudo de Impacto Ambiental – Relatório de Impacto Ambiental) não substituem um ao outro, o EIA-RIMA é exigido segundo legislação ambiental específica.

CAPÍTULO IV

Do Macrozoneamento e Zoneamento de Uso e Ocupação do Solo

Art. 18. O Macrozoneamento fixa as regras fundamentais de ordenamento do território e tem como objetivo definir diretrizes para utilização dos instrumentos de ordenação territorial e para o zoneamento de uso e ocupação do solo urbano e rural.

Art. 19. As áreas urbanas e rurais, que formam as macrozonas do Município de Santana do Itararé, estão representadas no Macrozoneamento do Município e Macrozoneamento Urbano, conforme Mapa 01, Mapa 02 e Mapa 03 do Anexo I, parte integrante desta Lei Complementar.

Art. 20. O município de Santana do Itararé está dividido nas seguintes Macrozonas:

I – Macrozona Rural de Controle da Ocupação: destinada as atividades rurais, com uso controlado e que requerem cuidados especiais com relação à densidade, poluição, erosão, assoreamento.

II - Macrozona de Preservação Ambiental: destinada a impedir a urbanização, tendo como objetivo a preservação dos recursos naturais e proteção da qualidade ambiental.

III – Macrozona de Orientação à Ocupação: destinada a orientar o caráter da ocupação, por possuírem infraestrutura consolidada, equipamentos públicos disponíveis, compatibilizando a densidade com a capacidade do sistema viário.

IV – Macrozona de Controle de Ocupação: destinada a controlar o caráter da ocupação com o objetivo de determinar níveis de densidade e verticalização (quando necessário) compatíveis com a capacidade do sistema viário e com a qualidade ambiental, desenvolvendo operações que induzam a transformações físicas e funcionais.

V – Macrozona de Proteção Ambiental: destinada a proteção dos recursos naturais e proteção da qualidade ambiental, sendo áreas que possuem fragilidade ambiental e de ocupação.



PREFEITURA MUNICIPAL

SANTANA DO ITARARÉ

VI – Macrozona de Intensificação da Ocupação: destinada a intensificar a ocupação do solo pois corresponde à área que abriga os principais estabelecimentos comerciais existentes, com alguns lotes ocupados por residências, bem servida por infraestrutura e serviços públicos, para a qual se pretende o aumento da densidade, seja por verticalização, seja pela substituição do uso residencial pelo uso comercial.

Art. 21. A área urbana e rural do Município de Santana do Itararé conforme os Mapas de Zoneamento de Uso e Ocupação do Solo Urbano e Rural, Mapa 04, Mapa 05 e Mapa 06 do Anexo I, parte integrante desta Lei Complementar, ficam subdivididas em zonas, definidos e delimitados de acordo com o padrão de uso e ocupação permitida para os mesmos.

Art. 22. Os parâmetros urbanísticos são definidos em função das normas relativas à densificação, atividades, dispositivos de controle das edificações e parcelamento do solo.

Parágrafo único. A aplicação do regime urbanístico observará os limites e as dimensões das matrículas dos imóveis no Registro Imobiliário.

Art. 23. O Município de Santana do Itararé fica dividido, segundo Mapa de Macrozoneamento do Município, conforme Mapas 01, Mapa 02 e Mapa 03 do Anexo I, desta Lei Complementar, nas seguintes áreas:

I – Áreas Urbanas; e

II – Área Rural.

Art. 24. A área urbana e rural do Município, conforme os Mapas do Anexo I, parte integrante desta Lei Complementar, ficam subdivididas nas seguintes zonas e setores:

I – Zona Residencial 1 (ZR1);

II – Zona Residencial 2 (ZR2);

III – Zona Residencial 3 (ZR3);

IV – Zona de Comércio e Serviços (ZCS);

V – Zona Especial de Interesse Social 1 (ZEIS1);

VI – Zona Especial de Interesse Social 2 (ZEIS2);

VII – Zona Industrial (ZI);



PREFEITURA MUNICIPAL

SANTANA DO ITARARÉ

VIII – Zona Especial de Preservação (ZEP);

IX - Zona de Chácaras (ZCH);

X - Zona Urbana Consolidada (ZUC);

XI – Zona Rural (ZRU).

Art. 25. Considera-se Zona Residencial 1 e 2 (ZR1 e ZR2), aquela com usos habitacional predominantemente, mescladas com atividades comerciais, de serviços, com indústrias esparsas.

Art. 26. Considera-se Zona de Comércio e Serviços (ZCS), aquela com predominância de atividades econômicas e de serviços.

Art. 27. Considera-se Zona Especial de Interesse Social 1 e 2 (ZEIS1 e ZEIS2), aquela destinada ao desenvolvimento de assentamentos urbanos vinculados a programas habitacionais de interesse social ou programas de regularização fundiária de iniciativa pública ou privada, na forma estabelecida em lei, que em função de suas características requeiram tratamento urbanístico específico.

§ 1º O empreendimento de que trata este artigo poderá ser implantado em qualquer Zona do quadro urbano.

§ 2º As Zonas Especiais de Interesse Social (ZEIS) serão criadas a partir de decreto municipal e se sobrepõem à zona onde está inserida.

Art. 28. Considera-se Zona Industrial (ZI), aquelas destinadas prioritariamente ao uso industrial e de serviços de apoio à indústria.

Art. 30. Considera-se Zona Especial de Preservação (ZEP), aquela destinada à conservação e preservação dos recursos naturais e proteção da qualidade ambiental, onde deve ocorrer a implantação de parques lineares, destinados às atividades de recreação e lazer, à proteção de matas ciliares, a facilitar a drenagem e a preservar áreas críticas.

Parágrafo único. As áreas de que trata o **caput** desse artigo, dependem de análise específica, pelo Conselho Municipal de Desenvolvimento de Santana do Itararé (CMD), para viabilidade de edificação, a fim de garantir a conservação, preservação, restauração, recuperação ou valorização dos aspectos ambientais, urbanísticos ou sociais que lhe forem próprios.

Art. 31. Considera-se Zona de Chácaras (ZCH), aquela com predominância de



PREFEITURA MUNICIPAL

SANTANA DO ITARARÉ

atividades de chácaras de lazer e atividades rurais de baixo impacto.

Art. 32. Considera-se Zona Urbana Consolidada (ZUC), aquela com predominância do uso residencial e de atividades correlatadas, além de atividades rurais de baixo impacto.

Art. 33. Considera-se Zona Rural (ZRU), aquela com predominância de atividades de agropecuária definidas de acordo com o Zoneamento Agrícola do Paraná, desenvolvido pelo órgão estadual competente.

Art. 34. A delimitação física das zonas e setores será determinada pelo seu perímetro, definido por uma linha que deverá percorrer vias de circulação, logradouros públicos, acidentes naturais e divisas de lotes.

§ 1º Caso o lote esteja situado em duas ou mais zonas distintas, aplicar-se-á o regime urbanístico previsto para a zona em que se encontrar a maior parte do lote.

§ 2º Caso o lote esteja situado em duas ou mais zonas distintas com partes iguais, aplicar-se-á o regime urbanístico daquela que tiver maior potencial construtivo.

CAPÍTULO V

Da Classificação, Definição e Relação dos Usos do Solo

Art. 35. Ficam classificados, definidos e relacionados os usos do solo para implantação do Zoneamento de Uso e Ocupação do Município de Santana do Itararé, desta Lei Complementar.

Parágrafo único. Quanto às atividades:

I – Habitacional: edificações destinadas à habitação permanente ou transitória, subclassificando-se em:

a) Habitação unifamiliar – edificação isolada destinada a servir de moradia a uma só família;

b) Habitação geminada – edificação unifamiliar contígua à outra de uso similar, a qual está separada por uma parede ou outro elemento comum, sem ser necessariamente igual;

c) Habitação coletiva – é a edificação destinada a servir de moradia a mais de uma família, podendo estar agrupadas vertical ou horizontalmente;

II – Equipamento de uso institucional – equipamentos comunitários para atendimento à população em geral, tais como: escola; centro de educação infantil; centro



PREFEITURA MUNICIPAL

SANTANA DO ITARARÉ

de convivência de idosos; centro comunitário; igrejas; biblioteca pública; albergue; alojamento estudantil; casa do estudante; asilo; convento; seminário; internato; e orfanato;

III – Comercial e de serviços: atividade pela qual fica definida uma relação de troca, visando lucro, estabelecendo-se a circulação de mercadorias (comercial) e atividade remunerada ou não, pela qual fica caracterizado o emprego de mão de obra ou assistência de ordem intelectual ou espiritual (serviços), estas atividades estão classificadas quanto ao porte e à natureza:

a) Comércio e serviço 1: atividades disseminadas no interior de zonas residenciais, de utilização imediata e cotidiana, tais como: escritórios e consultórios de profissionais liberais, sapatarias, aviamentos, chaveiros, alfaiatarias, barbearias, salões de beleza, padaria, restaurante, pastelaria, lanchonete, bar, açougue, peixaria, leiteria, quitanda, farmácias, armarinhos, livrarias, revistarias, papelarias, antiquários, postos e agência bancária, artesanatos, mercearias, supermercado, serviços de reprodução e serviços gráficos que não produzam poluição sonora (gráfica digital), relojoaria, bibliotecas, postos escola particular, berçário, centro de educação infantil particular; hospital, casa de saúde, casas de culto, oficina e loja de eletrodoméstico, oficina e loja de eletroeletrônicos, lojas de móveis, lojas de calçados e vestuário, loja de ferragens; e similares;

b) Comércio e serviço 2: atividades de utilização intermitente e mediata, tais como: laboratório de análises químicas, posto de telefonia, correio, restaurante dançante, hotel, restaurante, sauna, casas de culto, agência de turismo, oficina mecânica, serralheria, lavagem de veículos, venda e locação de veículos; e similares;

c) Comércio e serviço específico: atividades destinadas à população em geral, que devido ao seu porte ou natureza necessitam de atenção especial, tais como: comércio varejista de derivados de petróleo e demais combustíveis; e similares; e

d) Comércio e serviço geral: atividades que devido a sua característica necessitam de análise específica do Conselho Municipal de Desenvolvimento de Santana do Itararé (CMD), tais como: materiais de construção; marmorarias; depósitos; abatedouro; serviço de reciclagem (sem lavagem de material), comércio de insumos agrícolas; e similares.

IV – Industrial – atividade pela qual resulta a produção pela transformação de insumos, as categorias de uso industrial compreendem:

a) Tipo 1 – atividades industriais, compatíveis com o uso residencial, não incômodas ao entorno, tais como: confecções em geral, malharia, facção, marcenaria, fábrica de estofados (estofaria), fabricação de roupas; e similares;

b) Tipo 2 – atividades industriais compatíveis com o seu entorno e aos parâmetros



PREFEITURA MUNICIPAL

SANTANA DO ITARARÉ

da zona, não geradoras de intenso fluxo de pessoas e veículos, tais como: indústria gráfica, cozinha industrial, fabricação de bebidas, fabricação de painéis, fabricação de brinquedos, cosméticos, indústria eletromecânica, fabricação de esquadrias, fabricação de beliches, fábrica de pipoca, fabricação de pães, massas biscoitos, indústria de artefatos de cimento e concreto, indústria de cosméticos, indústria de higiene pessoal; fabricação de sabão, indústria madeireira; laticínio, fios, ração e similares;

c) Tipo 3 – atividades industriais que implicam na utilização e/ou manipulação de ingredientes que possam poluir o ambiente, tais como: frigorífico, indústria metalúrgica, de galvanização; indústria madeireira; lavanderia industrial; acessórios para animais; fábrica de baterias; indústria química; indústria de bio-combustíveis; agroindústria e similares.

V – Rural: compreende as atividades compatíveis com a área rural, tais como: atividades de agropecuária, pesque-pague, matadouros, ligadas ao lazer, turismo e recreação, hotel; hospitais veterinários, haras, cemitérios, extração mineral e hidromineral, usina de reciclagem; olaria; motel; e similares.

Art. 36. Os equipamentos de uso público e comunitário poderão instalar-se em qualquer zona do Município, sempre verificada sua área de abrangência.

Art. 37. Os usos e as diferentes atividades estão classificados em cada zona ou setor, de acordo com sua categoria e natureza:

I – Uso adequado – compreendem as atividades que apresentam clara compatibilidade com as finalidades urbanísticas da zona ou setor correspondente e com as atividades do entorno imediato;

II – Uso permissível – compreendem as atividades cuja compatibilidade para a destinação da zona ou setor dependerá da análise ou regulamentação específica para cada caso, em função de seus impactos ambientais negativos, urbanísticos e de circulação; e

III – Uso proibido – compreendem as atividades que, por sua categoria, porte ou natureza, são nocivas, perigosas, incômodas e/ou incompatíveis com as finalidades urbanísticas da zona ou setor correspondentes.

§ 1º Os usos permissíveis serão apreciados pelo Conselho Municipal de Desenvolvimento de Santana do Itararé (CMD) que, quando necessário, poderá indicar parâmetros de ocupação mais restritivos e rigorosos que aqueles estabelecidos nesta Lei Complementar, em especial quanto à:

I – Adequação à zona onde será implantada a atividade; e



PREFEITURA MUNICIPAL

SANTANA DO ITARARÉ

II – Ocorrência de conflitos com o entorno, do ponto de vista de prejuízo à segurança, sossego ou saúde dos habitantes vizinhos e ao sistema viário, com possibilidades de perturbação no tráfego e/ou ao meio ambiente.

§ 2º A permissão para localização de qualquer atividade considerada incômoda, nociva ou perigosa, dependerá, além das especificações exigidas para cada caso, do parecer técnico do órgão responsável a nível estadual e/ou federal.

Art. 38. A classificação das atividades como de uso adequado, permissível ou proibido, segundo a qualidade de ocupação determinada pela zona, setor ou categoria funcional, estão contidas nas tabelas do Anexo II, parte integrante desta Lei Complementar.

§ 1º Para efeito de aplicação das tabelas de que trata o **caput** deste artigo, serão consideradas como de uso proibido, em cada zona ou setor, todas as atividades que não estejam relacionadas como de uso adequado ou permissível; excetuando-se regulamentações exaradas pelo Executivo Municipal, com parecer favorável do Conselho de Desenvolvimento Municipal de Santana do Itararé (CMD).

§ 2º Para efeito de aplicação das tabelas de que trata o **caput** deste artigo, consideram-se como integrante da zona, e sujeitos aos parâmetros urbanísticos do mesmo, os lotes e áreas cujas testadas e acessos para veículos estão voltadas à rua determinante do uso.

CAPÍTULO VI Das Normas para o Parcelamento e Ocupação do Solo

Art. 39. Toda e qualquer divisão de terras, na área urbana, far-se-á de acordo com a Lei Municipal de Parcelamento do Solo atendida às prescrições das leis federais e estaduais existentes e desta própria Lei Complementar.

§ 1º Serão sempre observadas nos casos de parcelamento, loteamento e subdivisões, as dimensões mínimas dos lotes de acordo com a zona ou setor onde estão inseridos, definidos nas tabelas do Anexo II, desta Lei Complementar.

Art. 40. Os limites de ocupação do solo são determinados pela aplicação simultânea da taxa de ocupação, do coeficiente máximo de aproveitamento, do recuo frontal, do afastamento das divisas laterais e de fundos, da altura máxima da edificação, da taxa de permeabilidade, do número mínimo de vagas para estacionamento e da densidade de ocupação (unidade/lote).

Art. 41. Nos lotes de esquina, a testada mínima deverá ser acrescida do recuo obrigatório previsto para a zona onde o lote se localiza.



PREFEITURA MUNICIPAL

SANTANA DO ITARARÉ

Seção I Da Taxa de Ocupação

Art. 42. Para efeito desta Lei Complementar, taxa de ocupação é o instrumento de controle de ocupação do solo que estabelece a relação entre a área da projeção máxima de construção permitida no plano horizontal e a área do lote, definida em função do uso e da zona em que se situar, conforme a tabela do Anexo II, desta Lei Complementar.

Parágrafo único. A taxa de ocupação das respectivas zonas é definida de acordo com a fórmula:

$$TO = PCH/AT$$

TO = taxa de ocupação

PCH = projeção máxima de construção no plano horizontal

AT = área total do lote.

Art. 43. No cálculo da projeção máxima da construção permitida no plano horizontal, não serão computados para efeito de verificação da taxa de ocupação:

I – Sacadas, balcões, floreiras, varandas abertas, marquises e toldos em balanço até 1,20m (um metro e vinte centímetros), desde que não utilizadas como dependências de serviços, quando este balanço exceder a 1,20 (um metro e vinte centímetros) esta área excedente será computada no cálculo da Taxa de Ocupação (TO);

Art. 44. Nos sublotes deverá ser respeitada a taxa de ocupação igual ou inferior a 50% (cinquenta por cento).

Seção II Do Coeficiente Máximo de Aproveitamento

Art. 45. A área máxima de construção será obtida através da aplicação do Coeficiente de Aproveitamento (CA) do lote expresso em unidades constantes e variável de acordo com as zonas e setores, conforme o Anexo II desta Lei Complementar, definida pela relação entre o total de área construída e a área total do terreno, segundo a seguinte fórmula:

$$CA = AC/AT$$

CA = coeficiente máximo de aproveitamento do lote

AC = área total da construção

AT = área total do lote



PREFEITURA MUNICIPAL

SANTANA DO ITARARÉ

Parágrafo único. Não serão consideradas, para efeito da determinação do total da área construída, as seguintes áreas da edificação:

I – Áreas construídas em subsolo, áreas destinadas a estacionamento não coberto, sótão, reservatórios, casa de bombas, casa de máquinas de elevadores, área para depósito de lixo, transformadores, geradores, medidores, central de gás, centrais de ar-condicionado; e

II – Área de sacadas, varandas abertas, balcões e floreiras em balanço, com projeção máxima de 1,20m (um metro e vinte centímetros), desde que vinculadas ao limite de 6m² (seis metros quadrados) por unidade.

Seção III Da Altura Máxima da Edificação

Art. 46. Para o cálculo da altura máxima da edificação, a distância máxima entre pisos é fixada em 5,60m (cinco metros e sessenta centímetros).

Parágrafo único. Na hipótese de ocorrerem entre os pisos alturas maiores que as referidas no caput deste artigo, a soma dos excessos contará como um ou mais pavimentos, consoante os múltiplos de 3,60m (três metros e sessenta centímetros) ou fração.

Art. 47. A altura máxima das edificações nas diferentes zonas de uso está definida no Anexo II, desta Lei Complementar.

Seção IV Dos Afastamentos das Divisas e do Recuo da Testada do Lote

Art. 48. Os afastamentos mínimos das divisas e o recuo da testada do lote para cada edificação serão sempre tomados perpendicularmente em relação às divisas e a testada do lote, a partir do ponto mais avançado da edificação.

Art. 49. Os valores dos afastamentos das divisas e o recuo frontal da testada do lote são definidos em função da zona urbana em que situam as edificações e da sua altura.

I – Possuírem aberturas, o afastamento mínimo para as divisas será de 1,50m (um metro e cinquenta centímetros), salvo exigência de maior afastamento definidos pelo Código de Obras Municipal; e

II – Os demais usos não descritos neste inciso deverão atender o Anexo II, desta Lei Complementar;



PREFEITURA MUNICIPAL

SANTANA DO ITARARÉ

Art. 50. A projeção dos afastamentos dos beirais, independente da direção do caimento das águas dos telhados, deverá ter afastamento mínimo de 0,75m (setenta e cinco centímetros) da divisa.

Art. 51. Os espaços livres definidos como recuo e afastamentos, devem ser tratados como áreas livres de qualquer tipo de ocupação nas proporções do Anexo II, desta Lei Complementar.

CAPÍTULO VII

Das Faixas de domínio e “*Non Aedificandi*” ao longo das rodovias.

Art. 52. A área “*Non Aedificandi*” ao longo das rodovias proíbe a construção de qualquer natureza em zonas urbanas, suburbanas, de expansão urbana ou rural.

§ 1º Nas áreas “*Non Aedificandi*” só será permitida a construção de cercas ou muros, podendo, apenas, serem utilizadas como jardins.

§ 2º Caso o proprietário, lindeiro à faixa “*Non Aedificandi*”, não atenda o recuo definido pela legislação vigente, na implantação de seu imóvel, o mesmo poderá sofrer ação judicial de natureza demolitória, ainda que tenha autorização anterior da Prefeitura Municipal.

Art. 53. O DER – Departamento Estadual de Estradas de Rodagem, mediante aplicação dos procedimentos estabelecidos, poderá admitir o lançamento das redes de serviços públicos, tais como adutoras, redes de esgoto, cabos óticos, oleodutos e similares.

Art. 54. Nos casos de aterros sanitários existentes, cuja localização cause prejuízos ao tráfego e à segurança dos usuários da rodovia, deverão ser realizadas injeções para a sua transferência.

CAPÍTULO VIII

Do Sistema Viário

Seção I

Das Vias de Circulação Urbana e Rural

Art. 55. O Sistema Viário do Município de Santana do Itararé está subdividido em: urbano e rural, assim definidos:

I – É considerado Sistema Viário Urbano o conjunto das vias contidas dentro do quadro urbano limitadas pela Lei do Perímetro Urbano; e

II – É considerado Sistema Viário Rural o conjunto das demais vias do Município, salvo as rodovias.



PREFEITURA MUNICIPAL

SANTANA DO ITARARÉ

Art. 56. O Sistema Viário Urbano do Município de Santana do Itararé é o conjunto de vias públicas, hierarquizadas, que constituem o suporte físico da circulação.

Parágrafo único. A hierarquia de acessibilidade proposta para o Sistema Viário Urbano, objetiva:

- I – Induzir uma estrutura urbana linear;
- II – Otimizar o potencial das diversas zonas e setores da cidade; e
- III – Proporcionar equilíbrio nos fluxos na rede viária urbana.

Art. 57. Fica estabelecida a Classificação Funcional do Sistema Viário do Município de Santana do Itararé de acordo com as categorias de vias abaixo definidas:

I – Vias regionais possuem largura definida de acordo com legislação específica, possuindo a função de conduzir, de forma expressa, o tráfego com origem e/ou destino fora do território do Município, são compostas por rodovias;

a) São vias regionais: Rodovia.

II – Vias arteriais possuem a função de condução do tráfego entre as vias regionais e coletoras e as demais vias hierarquicamente superiores do Sistema Viário Urbano;

III – Vias coletoras possuem a função de condução do tráfego entre as vias locais e as demais vias hierarquicamente superiores do Sistema Viário Urbano;

IV – Vias de integração municipal possuem a função de conduzir o tráfego de veículos em viagem entre a área urbana e as áreas rurais do Município;

V – Vias locais urbanas possuem a função de acesso às atividades locais e à condução de veículos em pequenos percursos.

VI – Vias locais rurais possuem a função de acesso às propriedades rurais e à condução de veículos em pequenos percursos.

a) Nenhuma estrada rural poderá ter menos de 12,00 metros de largura.

Art. 58. A hierarquização das vias urbanas de Santana do Itararé está indicada no Mapa 07, Mapa 08 e Mapa 09 do Anexo I, desta Lei Complementar.

Art. 59. As larguras das faixas de domínio a serem preservadas para implantação ou ampliação das vias indicadas no Mapa 07, Mapa 08 e Mapa 09 do Anexo I, deverão



PREFEITURA MUNICIPAL

SANTANA DO ITARARÉ

atender a largura mínima do projeto de loteamento aprovado anteriormente ou a largura mínima implantada, nunca podendo ter sua largura reduzida.

§ 1º As faixas de domínio são as áreas lindeiras às vias atuais ou projetadas que serão anexadas às mesmas pelo seu alargamento.

§ 2º As vias públicas municipais deverão ter largura mínima de doze metros.

§ 3º As vias interiores às Zonas Especiais de Interesse Social (ZEIS) poderão ter largura de 8,00 (oito) metros.

§ 4º As vias locais da Área Urbana da Campina poderão ter largura mínima de 4,50m (quatro metros e cinquenta centímetros).

Art. 60. Os projetos de parcelamento do solo deverão incluir, obrigatoriamente, a liberação, para o poder público, das faixas de domínio definidas no artigo 55, desta Lei Complementar de acordo com os seguintes critérios:

I – Quando as vias estiverem projetadas deverão ser obedecidos os parâmetros estabelecidos pelos respectivos Projetos Geométricos das vias; e

II – Quando os Projetos Geométricos das vias não estiverem estabelecidos deverá ser solicitada a análise do parcelamento pelo Conselho Municipal de Desenvolvimento de Santana do Itararé (CMD).

Art. 61. Fica proibida a circulação de veículos de grande porte na área urbana do município, exceto na via Arterial determinada como Rota de Caminhões, na PR 151, PR 272, conforme Mapa 08 do Anexo I.

Art. 62. Para efeito desta Lei Complementar, via urbana é composta de:

I – Faixa de veículos - conjunto da área de circulação dos veículos (pista de rolamento) mais o espaço destinado ao estacionamento;

II – Calçada – é a parte da via, normalmente segregada e em nível elevado de 5 (cinco) a 25 (vinte e cinco) centímetros, reservada ao trânsito exclusivo de pedestres e à implantação de mobiliário urbano;

III – Canteiro - área pavimentada ou ajardinada elevada, como as calçadas, situada no centro de uma via, separando duas faixas de veículos; e

IV – Ciclovia – área destinada à circulação exclusiva de bicicletas.



PREFEITURA MUNICIPAL

SANTANA DO ITARARÉ

Art. 63. As vias urbanas classificam-se, quanto a sua implantação, em:

I – Vias existentes – as vias já implantadas e denominadas; e

II – Vias projetadas – as vias definidas nesta Lei Complementar como necessárias, mas sujeitas ainda a projeto e/ou implantação.

Parágrafo único. Todas as vias de circulação a serem projetadas e construídas devem atender os seguintes requisitos:

I – A declividade longitudinal máxima permitida será de 15% (quinze por cento) e a mínima não poderá ser inferior a 1% (um por cento); e

II – A declividade transversal máxima permitida será de 4% (quatro por cento) e a mínima de 2% (dois por cento) e esta poderá ser do centro da caixa da rua para as extremidades, ou de uma extremidade da caixa para outra.

Art. 64. Na aprovação de loteamentos será sempre considerada a urbanização da área contígua ou limítrofe, devendo as vias de circulação previstas articular-se com as vias adjacentes oficiais existentes, ou projetadas, e harmonizar-se com a topografia local.

Art. 65. As vias de circulação poderão terminar nas divisas da gleba a lotear, apenas quando seu prolongamento estiver previsto na estrutura viária do Plano Viário de Santana do Itararé ou quando, a juízo do órgão competente do Município, interessar ao desenvolvimento urbano do Município.

Art. 66. As ruas da malha básica (arteriais e coletoras) devem funcionar como elementos de orientação dos percursos, para que cumpram este papel devem ser destacadas das demais e, para tanto, podem ser usados os seguintes recursos:

I – Padrões de sinalização;

II – Tipo de pavimentação;

III – Iluminação.

Art. 67. Qualquer plano de pavimentação urbana deverá obedecer à hierarquia viária da área, estabelecida nesta Lei Complementar.

Seção II Das Calçadas

Art. 68. Quando, por qualquer motivo, a declividade longitudinal da calçada, for superior a 15 % (quinze por cento), o mesmo será formado por patamares e escadarias.



PREFEITURA MUNICIPAL

SANTANA DO ITARARÉ

Art. 69. A declividade transversal máxima das calçadas será de 2% (dois por cento), sendo o piso antiderrapante obrigatoriamente.

Art. 70. As calçadas deverão ter nas esquinas o meio-fio rebaixado, para acesso dos deficientes físicos, de acordo com a Lei Federal que dispõe sobre o assunto e conforme Norma Técnica Brasileira.

CAPÍTULO IX

Da Acessibilidade Universal no Sistema Viário Urbano Vias Públicas, Passeios, Rampas e Estacionamentos

Art. 71. O espaço da calçada destinado para circulação deverá ter largura mínima de 1,20m, sinalizada com faixas na cor amarela (largura 10cm com espaçamento de 30cm).

Art. 72. Nas esquinas dos passeios, deverão ser previstas rampas de acesso que garantam a mobilidade dos transeuntes.

Parágrafo único. A rampa de que trata este artigo deverá ter largura mínima de 1,20m, declividade máxima 12,5% (doze e meio por cento) e piso com textura diferenciada com relação ao passeio.

Art. 73. A faixa para circulação nos passeios deve ser livre e contínua com largura mínima de 1,20m, inclinação transversal máxima 2% (dois por cento), dotada de pavimento com superfície regular e antiderrapante.

Parágrafo único. Deverá ser evitado em áreas de circulação, árvores com ramos pendentes (garantindo altura livre mínima de 2,00m a partir do piso) e plantas cujas raízes possam danificar o pavimento.

Art. 74. Os semáforos localizados nas travessias de pedestres deverão ter dispositivo sonoro, para os portadores de necessidades especiais.

Art. 75. Em todo estacionamento devem ser reservadas vagas preferenciais para estacionamento de veículos pertencentes às pessoas portadoras de necessidades especiais.

§ 1º As vagas devem ser identificadas através do símbolo internacional de acesso, pintado no solo e de sinalização vertical de forma que essa identificação seja visível à distância.

§ 2º As vagas de estacionamento para portadores de necessidades especiais,



PREFEITURA MUNICIPAL

SANTANA DO ITARARÉ

deverão localizar-se próximas da entrada das edificações, com largura mínima de 3,50m (três metros e cinquenta centímetros), com condições de acessibilidade e segurança entre a vaga e a edificação, na seguinte proporção:

- I – até 50 vagas = 1;
- II – de 51 a 100 vagas = 2;
- III – de 101 a 150 vagas = 5; e
- IV – acima de 151 vagas = 6.

CAPÍTULO X Dos Equipamentos

Art. 76. Os equipamentos de uso público subdividem-se em:

- I – Equipamentos comunitários;
- II – Equipamentos urbanos; e
- III – Equipamentos de transporte.

§ 1º São considerados comunitários os equipamentos de:

- I – Educação;
- II – Cultura;
- III – Pesquisa;
- IV – Saúde;
- V – Lazer;
- VI – Esporte;
- VII – Assistência social;
- VIII – Cemitérios;
- IX – Mercados públicos; e
- X – Outras atividades gerenciadas por órgãos governamentais.



PREFEITURA MUNICIPAL

SANTANA DO ITARARÉ

§ 2º São considerados urbanos os equipamentos públicos ou privados de:

I – Abastecimento de água;

II – Esgoto;

III – Energia elétrica;

IV – Coleta de água pluvial;

V – Rede telefônica;

VI – Rede de transmissão de dados;

VII – Coleta de lixo;

VIII – Gás canalizado; e

IX – Estações de abastecimento e de tratamento de efluentes domésticos e industriais e demais redes de abastecimento público.

Art. 77. Os equipamentos comunitários, especialmente os de educação, assistência social, cultura, saúde e lazer serão classificados e localizados por plano de rede hierarquizada executado pelo órgão municipal competente, o qual deverá levar em conta as normas federais e estaduais existentes e a área ou raio de influência de cada equipamento, em função da população ao qual se dirige.

Art. 78. As áreas dos equipamentos de comunicação deverão localizar-se de acordo com as normas técnicas específicas, desde que sujeitos à prévia aprovação pelo órgão competente.

Art. 79. As faixas de domínio do sistema viário e faixas de proteção dos sistemas de saneamento, energia, oleoduto e gasoduto são considerados “**Non Aedificandi**”, exigidos por esta Lei Complementar e pela Lei Federal de Parcelamento do Solo Urbano.

Art. 80. O Município poderá decretar de utilidade pública, áreas em qualquer zona, visando assegurar à mesma, a implantação dos equipamentos previstos nesta Lei Complementar.

CAPÍTULO XI Das Disposições Finais

Art. 81. As intervenções no sistema viário, como conserto de tubulação



PREFEITURA MUNICIPAL

SANTANA DO ITARARÉ

subterrânea, pavimentação, instalação de serviços públicos e equipamentos ou transporte, deverão ser coordenadas pelos órgãos e concessionárias responsáveis, os quais deverão ser responsabilizados pelas obras de acabamento.

Art. 82. As determinações desta Lei Complementar não substituem e nem isentam de obediência às normas Federais, Estaduais e Municipais que objetivem assegurar condições sanitárias, de iluminação, ventilação, insolação, circulação interna, para todos os tipos de edificações, independente das zonas ou setores em que são implantadas.

Art. 83. Quando conflito de informações nesta Lei Complementar, sempre prevalecerá a determinação em texto.

Art. 84. As infrações à presente Lei Complementar darão ensejo à cassação do respectivo Alvará de Construção e/ou de Funcionamento, embargo administrativo, aplicação de multas e demolição de obras, de acordo com o Código de Obras.

Art. 85. Os casos omissos serão analisados pelo Conselho Municipal de Desenvolvimento de Santana do Itararé (CMD).

Art. 86. São partes integrantes e complementares desta Lei Complementar os seguintes anexos:

I – Anexo I – Mapas:

- a) Mapa 01 - Macrozoneamento Municipal;
- b) Mapa 02 - Macrozoneamento Urbano da Sede;
- c) Mapa 03 – Macrozoneamento Urbano Colônia Campina;
- d) Mapa 04 – Zoneamento, Uso e Ocupação do Solo Municipal;
- e) Mapa 05 – Zoneamento, Uso e Ocupação do Solo Urbano da Sede;
- f) Mapa 06 – Zoneamento, Uso e Ocupação do Solo Urbano Colônia Campina;
- g) Mapa 07 - Sistema Viário Municipal;
- h) Mapa 08 - Sistema Viário Urbano da Sede;
- i) Mapa 09 – Sistema Viário Urbano Colônia Campina.

II – Anexo II – Tabela de Uso e Ocupação do Solo; e

Art. 87 Ficam revogadas as Leis e demais disposições em contrário, naquilo que contrariarem a presente Lei Complementar.

Art. 88. Esta Lei Complementar entra em vigor na data de sua publicação.

Parágrafo único. Para os processos protocolados anteriormente a publicação da presente Lei, aplica-se o tratamento da legislação em vigor na data de seu protocolo, com



PREFEITURA MUNICIPAL

SANTANA DO ITARARÉ

prazo de 120 (cento e vinte) dias para a conclusão de seus trâmites.

GABINETE DO PODER EXECUTIVO MUNICIPAL, EM 10 DE FEVEREIRO DE 2025.

ELCIO JOSÉ VIDAL

Prefeito Municipal



PREFEITURA MUNICIPAL

SANTANA DO ITARARÉ

SUMÁRIO

	ARTIGO	
Capítulo I	Das Disposições Preliminares	1° ao 3°
Seção I	Dos Objetivos	4°
Seção II	Das Definições	5° e 6°
Capítulo II	Dos Alvarás	7° ao 14
Capítulo III	Do Estudo de Impacto de Vizinhança (EIV)	15 ao 17
Capítulo IV	Do Zoneamento de Uso e Ocupação do Solo	18 ao 34
Capítulo V	Da Classificação, Definição e Relação dos Usos do Solo	35 ao 38
Capítulo VI	Das Normas para o Parcelamento e Ocupação do Solo	39 ao 41
Seção I	Da Taxa de Ocupação	42 e 43
Seção II	Do Coeficiente Máximo de Aproveitamento	44
Seção III	Da Altura Máxima da Edificação	45 e 47
Seção IV	Dos Afastamentos das Divisas e do Recuo da Testada do Lote	48 ao 51
Capítulo VII	Das Faixas de Domínio e “Non Aedificandi” ao longo das Rodovias	52 ao 54
Capítulo VIII	Do Sistema Viário	
Seção I	Das Vias de Circulação Urbana e Rural	55 ao 67
Seção II	Das Calçadas	68 ao 70
Capítulo XIX	Da Acessibilidade Universal no Sistema Viário Urbano Vias Públicas, Passeios, Rampas e Estacionamentos	71 ao 75
Capítulo XX	Dos Equipamentos	76 ao 80
Capítulo XXI	Das Disposições Finais	81 ao 88

ANEXOS

Anexo I	Mapa 01 - Macrozoneamento Municipal
	Mapa 02 - Macrozoneamento Urbano da Sede
	Mapa 03 – Macrozoneamento Urbano Colônia Campina
	Mapa 04 – Zoneamento, Uso e Ocupação do Solo Municipal
	Mapa 05 – Zoneamento, Uso e Ocupação do Solo Urbano da Sede
	Mapa 06 – Zoneamento, Uso e Ocupação do Solo Urbano Colônia Campina
	Mapa 07 - Sistema Viário Municipal
	Mapa 08 - Sistema Viário Urbano da Sede
	Mapa 09 – Sistema Viário Urbano Colônia Campina
Anexo II	Tabela de Uso e Ocupação do Solo Urbano e Rural



PREFEITURA MUNICIPAL
SANTANA DO ITARARÉ

ANEXO II – TABELA DE USO E OCUPAÇÃO DO SOLO URBANO E RURAL

ZONA	USO		PARÂMETROS DE OCUPAÇÃO (9)						
	USO ADEQUADO	USO PERMISSÍVEL	Lote mínimo testada(m) /área (m²)	Altura Máx. (pav)	Coeficiente de Aproveit. Máx.	Taxa de Ocupação Máx. (%)	Taxa de Perm. Min. (%)	Recuo Frontal Min. (m)	Afastamento Min. Das Divisas
ZR1 – Zona Residencial 1	<ul style="list-style-type: none"> - Habitação Unifamiliar; - Habitação Coletiva; - Residência Geminada; - Equipamento de Uso Institucional; - Comércio e Serviço 1; - Comércio e Serviço 2; - Indústria tipo 1. 	<ul style="list-style-type: none"> - Comércio e Serviço Específico; - Comércio e Serviço Geral; - Indústria tipo 2; 	5,00m/125,00m² (10) 7,00m/ 140,00 m² (11)	03	2,5	80%	20%	3,00m	1,50m (4) (5)
ZR2 – Zona Residencial 2	<ul style="list-style-type: none"> - Habitação Unifamiliar; - Habitação Coletiva; - Residência Geminada; - Equipamento de Uso Institucional; - Comércio e Serviço 1; - Comércio e Serviço 2; - Indústria tipo 1. 	<ul style="list-style-type: none"> - Comércio e Serviço Específico; - Comércio e Serviço Geral; - Indústria tipo 2; 	7,00m/ 154,00 m² (1)	03	2,5	80%	20%	3,00m	1,50m (4) (5)
ZR3 – Zona Residencial 3	<ul style="list-style-type: none"> - Habitação Unifamiliar; - Habitação Coletiva; - Residência Geminada; - Equipamento de Uso Institucional; - Comércio e Serviço 1; - Comércio e Serviço 2; - Indústria tipo 1. 	<ul style="list-style-type: none"> - Comércio e Serviço Específico; - Comércio e Serviço Geral; - Indústria tipo 2; 	10,00m/ 200,00 m² (1)	03	2,5	80%	20%	3,00m	1,50m (4) (5)



PREFEITURA MUNICIPAL
SANTANA DO ITARARÉ

ZONA	USO		PARÂMETROS DE OCUPAÇÃO (9)						
	USO ADEQUADO	USO PERMISSÍVEL	Lote mínimo testada(m) /área (m²)	Altura Máx. (pav)	Coefficiente de Aproveit. Máx.	Taxa de Ocupação Máx. (%)	Taxa de Perm. Min. (%)	Recuo Frontal Min. (m)	Afastamento Min. Das Divisas
ZEIS 1 – Zona Especial de Interesse Social 1	- Habitação Unifamiliar; - Equipamento de Uso Institucional; - Comércio e Serviço 1; - Indústria tipo 1.	- Comércio e Serviço 2;	10,00m/ 150,00 m² (1)	02	1	80%	25%	3,00m	1,50m (5) (6)
ZEIS 2 – Zona Especial de Interesse Social 2	- Habitação Unifamiliar; - Equipamento de Uso Institucional; - Comércio e Serviço 1; - Indústria tipo 1.	- Comércio e Serviço 2;	5,00 m/ 125,00 m² 70,25m²(12)	02	1	80%	25%	3,00m 0,00(13)	1,50m
ZEP – Zona Especial de Preservação	- Não existem usos adequados	- Não existem usos permissíveis	-	-	-	-	-	-	-
ZI – Zona Industrial	- Habitação Unifamiliar; - Habitação Geminada; - Habitação Coletiva; - Equipamento de Uso Institucional; - Comércio e Serviço 1; - Comércio e Serviço 2; - Indústria tipo 1 e 2.	Indústria tipo 3.	15,00 m/ 750,00m²	02	0,1	50%	25%	10,0m (7)	2,00m



PREFEITURA MUNICIPAL
SANTANA DO ITARARÉ

ZONA	USO		PARÂMETROS DE OCUPAÇÃO (9)						
	USO ADEQUADO	USO PERMISSÍVEL	Lote mínimo testada(m) /área (m ²)	Altura Máx. (pav)	Coeficiente de Aproveit. Máx.	Taxa de Ocupação Máx. (%)	Taxa de Perm. Min. (%)	Recuo Frontal Min. (m)	Afastamento Min. Das Divisas
ZRU – Zona Rural	- Habitação Unifamiliar; - Comércio e Serviço 1; - Atividades rurais;	- Comércio e Serviço 2; - Comércio e Serviço Específico; - Comércio e Serviço Geral; - Indústrias do tipo 1, 2 e 3;	20.000 m ²	02	0,1	5%	90%	10,00m (7)	5,00m
ZCH – Zona de Chácara Urbana	- Habitação Unifamiliar; - Comércio e Serviço 1; - Atividades rurais;	- Comércio e Serviço 2; - Comércio e Serviço Específico; - Comércio e Serviço Geral; - Indústrias do tipo 1, 2 e 3;	20,00 m/ 1.000 m ²	02	0,5	50%	50%	10,00m	5,00m
ZCS – Zona de Comércio e Serviços	- Habitação Unifamiliar; - Habitação Coletiva; - Residência Geminada; - Equipamento de Uso Institucional; - Comércio e Serviço 1; - Comércio e Serviço 2; - Indústria tipo 1.	- Comércio e Serviço Específico; - Comércio e Serviço Geral; - Indústria tipo 2;	5,00 m/ 125,00 m ²	04	1,5	100%	-	0,00m	0,00m



PREFEITURA MUNICIPAL
SANTANA DO ITARARÉ


ZONA	USO		PARÂMETROS DE OCUPAÇÃO (9)						
	USO ADEQUADO	USO PERMISSÍVEL	Lote mínimo testada(m) /área (m ²)	Altura Máx. (pav)	Coeficiente de Aproveit. Máx.	Taxa de Ocupação Máx. (%)	Taxa de Perm. Min. (%)	Recuo Frontal Min. (m)	Afastamento Min. Das Divisas
Zona Urbana Consolidada	- Habitação Unifamiliar; - Habitação Coletiva; - Residência Geminada; - Equipamento de Uso Institucional; - Comércio e Serviço 1; - Comércio e Serviço 2; - Indústria tipo 1.	- Comércio e Serviço Específico; - Comércio e Serviço Geral; - Indústria tipo 2;	10,00m/ 200,00 m ² (1)	03	2,5	80%	20%	3,00m	1,50m (4) (5)

Observações

- (1) – Nos lotes de esquina a testada deverá ser acrescida do recuo obrigatório;
- (2) – Para uso exclusivamente comercial;
- (3) – Para uso residencial e/ou misto;
- (4) – Obrigatório recuo frontal mínimo de 1,50 a partir do segundo pavimento;
- (5) – O afastamento lateral poderá ser zero caso não haja aberturas, somente para residências;
- (6) – Obrigatório afastamento lateral e fundos de no mínimo 1,50m a partir do segundo pavimento;
- (7) – Respeitar faixa não edificável das rodovias;
- (8) – Obrigatório afastamento lateral e fundos de no mínimo 2,00metros para quatro pavimentos;
- (9) – Verificar parâmetros urbanísticos definidos no Código de Edificações e Obras para atividades específicas;
- (10)- Testada e área para áreas consolidadas;
- (11) – Testada e área para áreas não consolidadas.
- (12) – Permitido lotes com área mínima de 70,25m² de acordo coma LEI COMPLEMENTAR Nº. 049/2022, que estabeleceu ÁREA DE URBANIZAÇÃO ESPECÍFICA DE INTERESSE SOCIAL – AUEIS, IMÓVEIS DESTINADOS À IMPLANTAÇÃO DO PROGRAMA MUNICIPAL DE CONCESSÃO DE DIREITO REAL DE USO PARA FINS DE MORADIA - Quadra 04 – lote 1 ao 29; Quadra 05 – lote 19 ao 35; Quadra 06 – lote 1 ao 36; Quadra 11 – lote 3 ao 24; Quadra 12 – lote 2 ao 22; e Quadra 13 – lote 2 ao 21
- (13) – Permitido recuo de 0,00metros exclusivamente para os lotes definidos: Quadra 04 – lote 1 ao 29; Quadra 05 – lote 19 ao 35; Quadra 06 – lote 1 ao 36; Quadra 11 – lote 3 ao 24; Quadra 12 – lote 2 ao 22; e Quadra 13 – lote 2 ao 21

REVISÃO DO PLANO DIRETOR DE SANTANA DO ITARARÉ/PR

LEGISLAÇÃO URBANÍSTICA

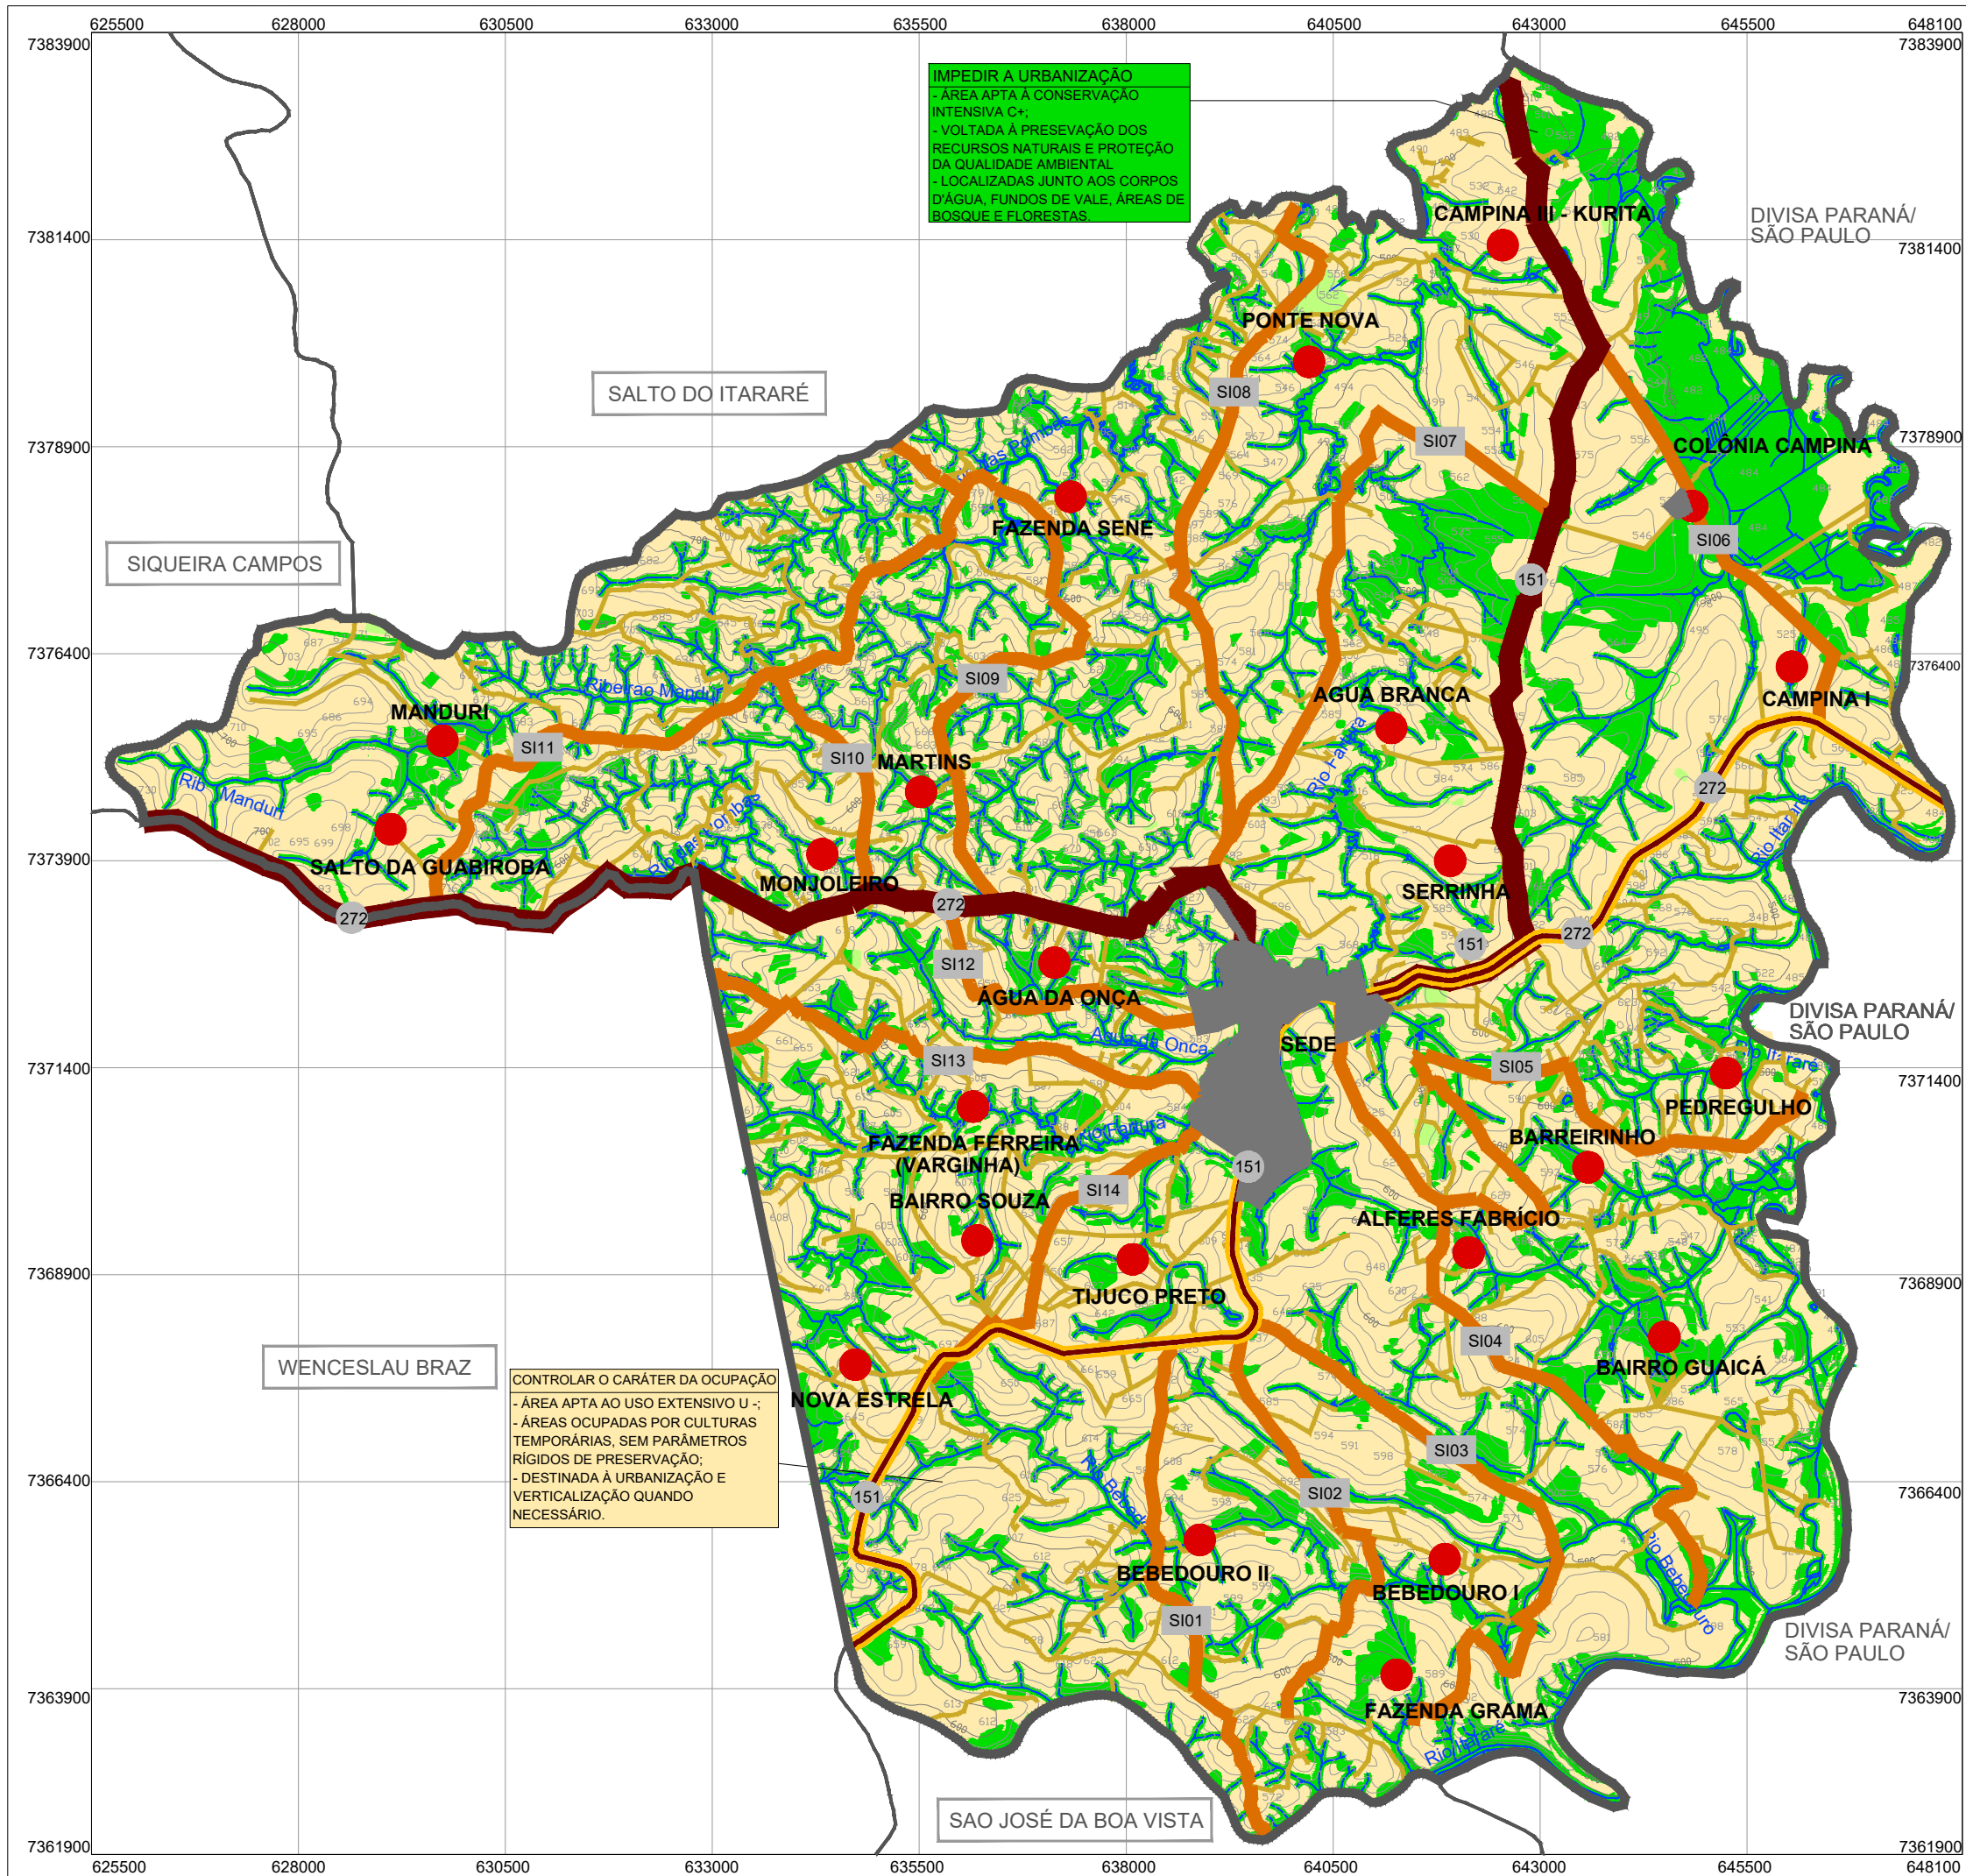

IMPEDIR A URBANIZAÇÃO
 - ÁREA APTA À CONSERVAÇÃO INTENSIVA C+;
 - VOLTADA À PRESEVAÇÃO DOS RECURSOS NATURAIS E PROTEÇÃO DA QUALIDADE AMBIENTAL
 - LOCALIZADAS JUNTO AOS CORPOS D'ÁGUA, FUNDOS DE VALE, ÁREAS DE BOSQUE E FLORESTAS



CONTROLAR O CARÁTER DA OCUPAÇÃO
 - ÁREA APTA AO USO EXTENSIVO U-;
 - ÁREAS OCUPADAS POR CULTURAS TEMPORÁRIAS, SEM PARÂMETROS RÍGIDOS DE PRESERVAÇÃO;
 - DESTINADA À URBANIZAÇÃO E VERTICALIZAÇÃO QUANDO NECESSÁRIO.


BASE CARTOGRÁFICA

- PR (asfaltada)
- PR (leito natural)
- ESTRADAS RURAIS PRINCIPAIS SI-XX
- ESTRADAS RURAIS SECUNDÁRIAS
- LIMITE MUNICIPAL
- ÁREA URBANA
- RIOS E LAGOS
- LOCALIDADES

LEGENDA

- MACROZONA URBANA
- MACROZONA RURAL DE CONTROLE DA OCUPAÇÃO
- MACROZONA DE PRESERVAÇÃO AMBIENTAL

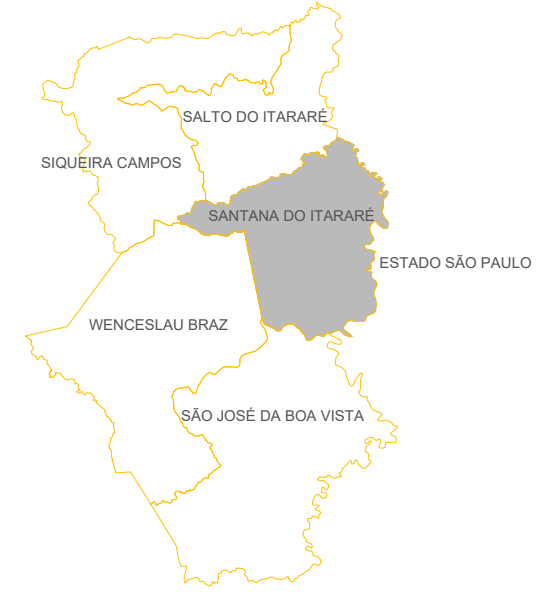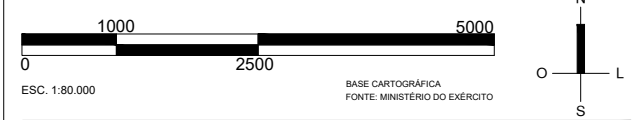

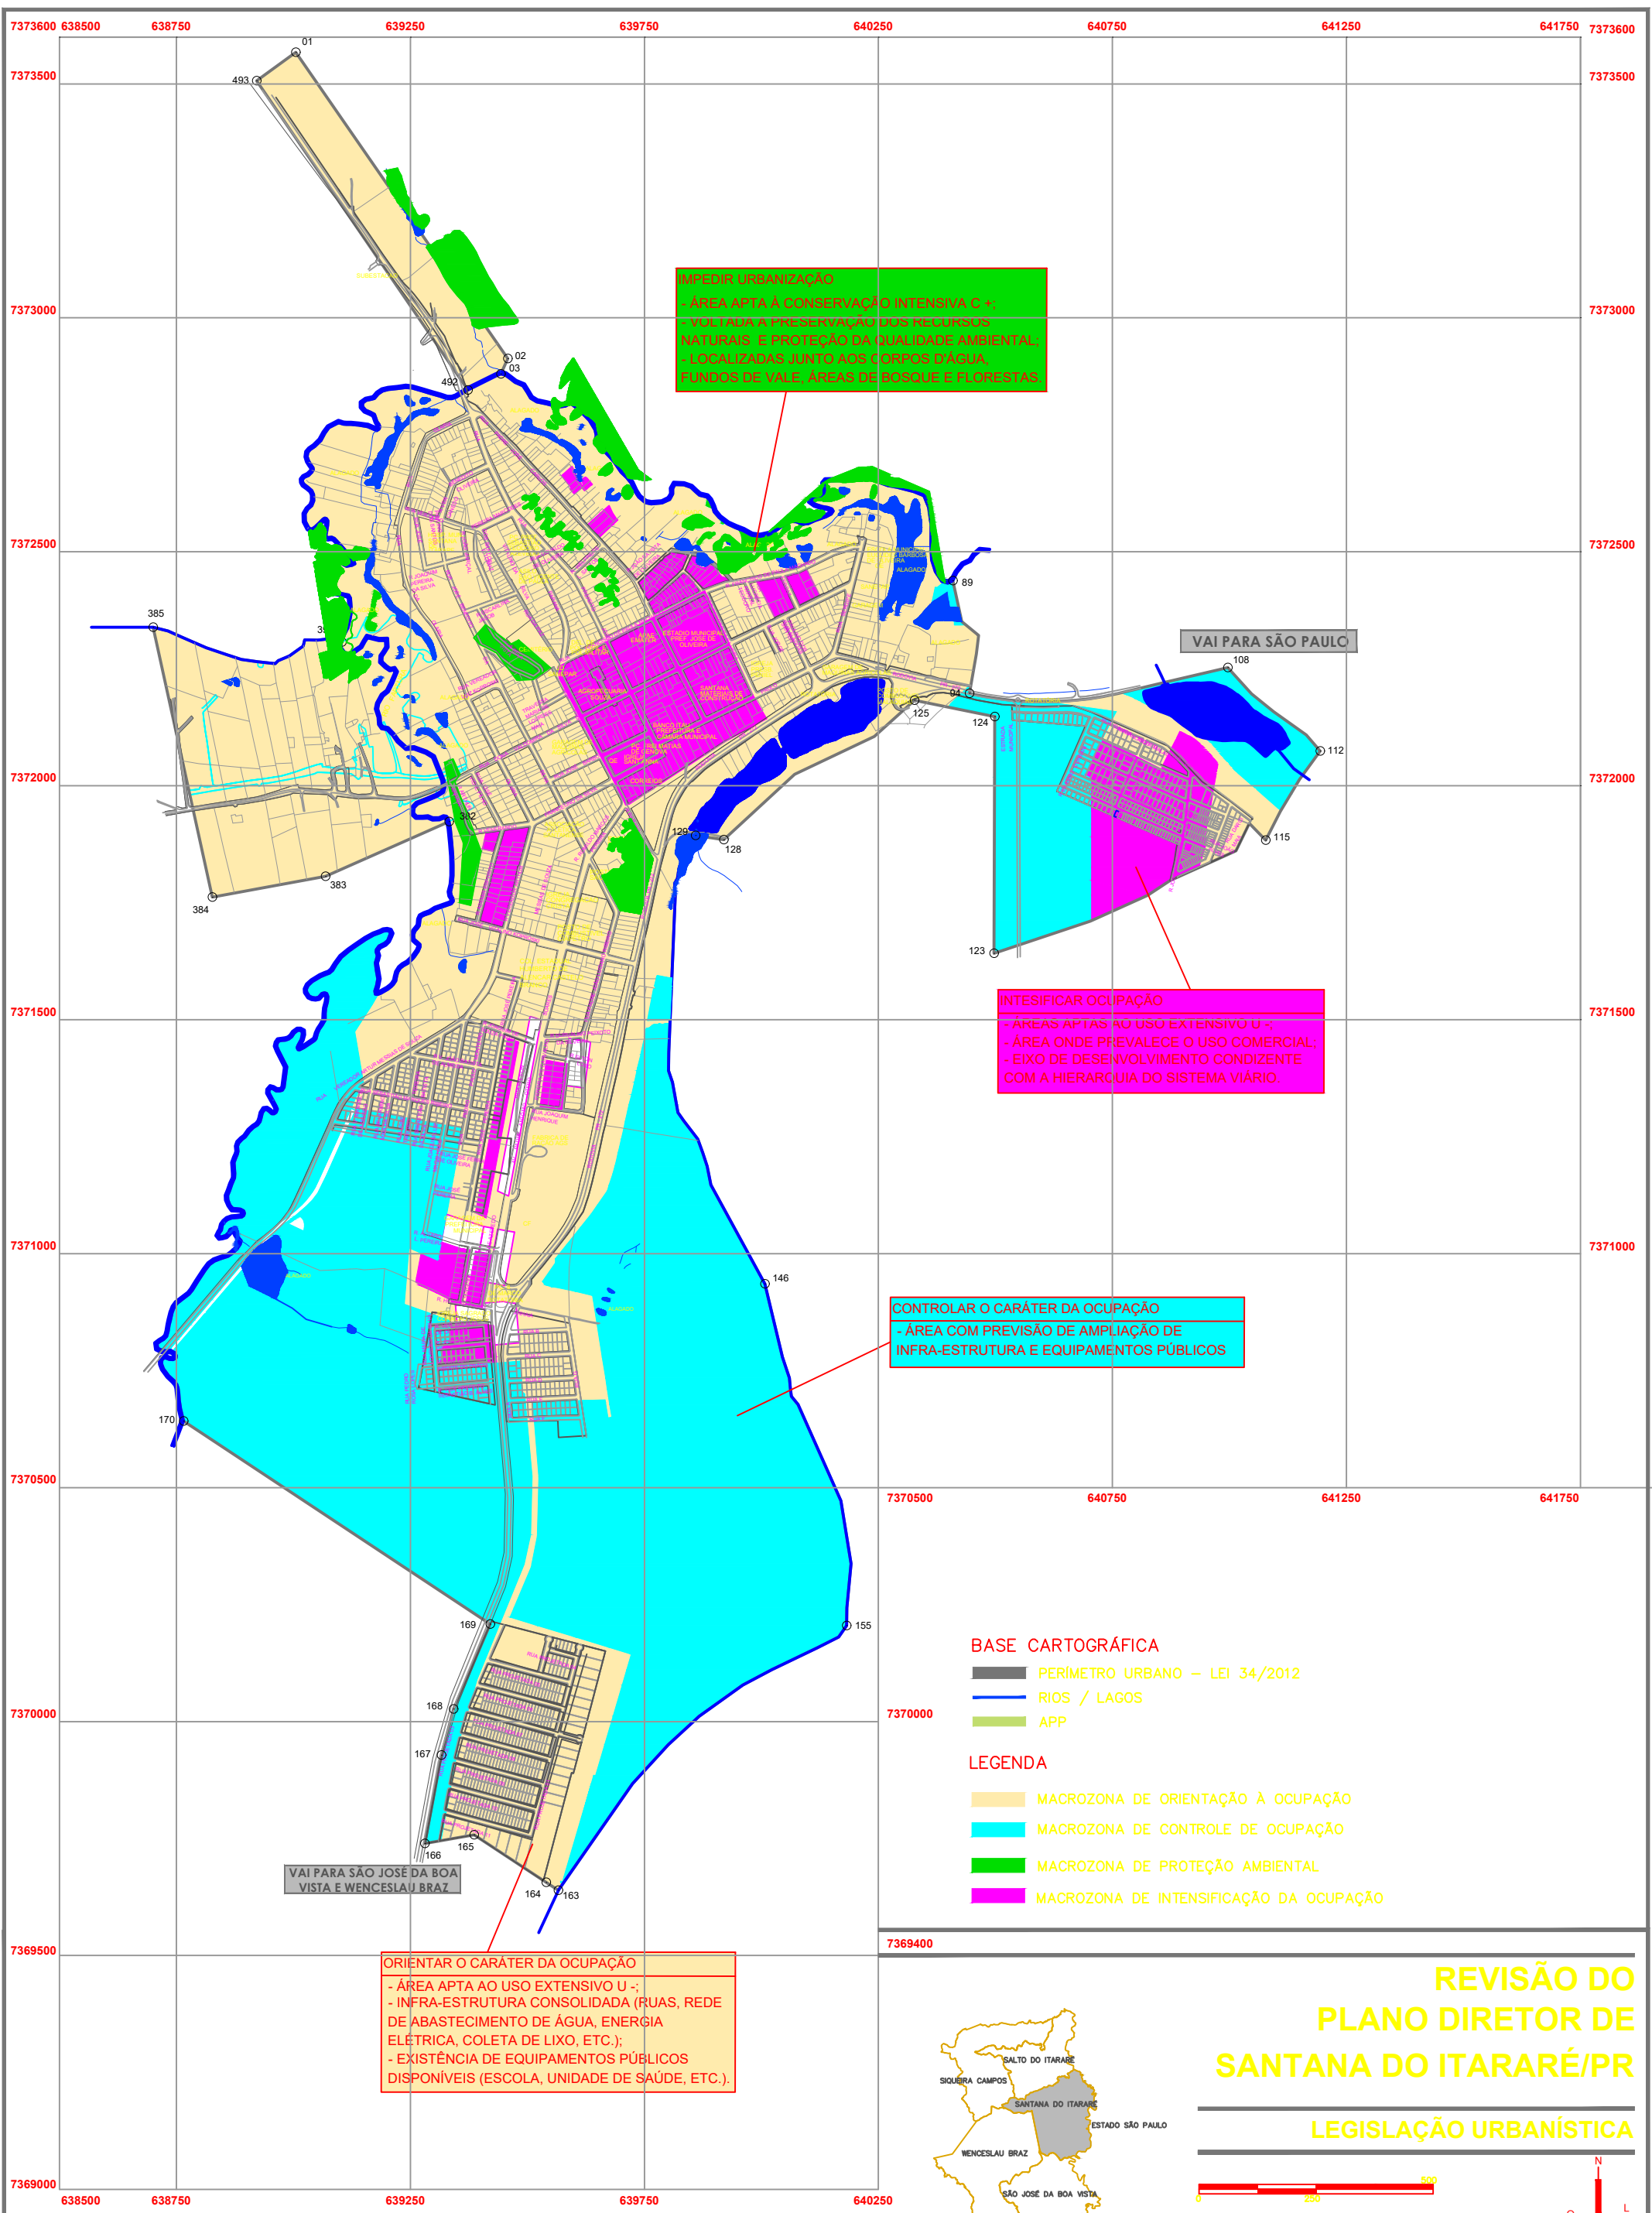

IMPEDIR URBANIZAÇÃO
 - ÁREA APTA À CONSERVAÇÃO INTENSIVA C +
 - VULNERABILIDADE À PRESERVAÇÃO DE ECOSISTEMAS NATURAIS E PROTEÇÃO DA QUALIDADE AMBIENTAL LOCALIZADAS JUNTO AOS CORPOS D'ÁGUA, FUNDOS DE VALE, ÁREAS DE BOSQUE E FLORESTAS.

INTENSIFICAR OCUPAÇÃO
 - ÁREAS APTAS AO USO EXTENSIVO U -;
 - ÁREA ONDE PREVALECE O USO COMERCIAL;
 - EIXO DE DESENVOLVIMENTO CONDIZENTE COM A HIERARQUIA DO SISTEMA VIÁRIO.

CONTROLAR O CARÁTER DA OCUPAÇÃO
 - ÁREA COM PREVISÃO DE AMPLIAÇÃO DE INFRA-ESTRUTURA E EQUIPAMENTOS PÚBLICOS

ORIENTAR O CARÁTER DA OCUPAÇÃO
 - ÁREA APTA AO USO EXTENSIVO U -;
 - INFRA-ESTRUTURA CONSOLIDADA (RUAS, REDE DE ABASTECIMENTO DE ÁGUA, ENERGIA ELÉTRICA, COLETA DE LIXO, ETC.);
 - EXISTÊNCIA DE EQUIPAMENTOS PÚBLICOS DISPONÍVEIS (ESCOLA, UNIDADE DE SAÚDE, ETC.).

BASE CARTOGRÁFICA


- PERÍMETRO URBANO – LEI 34/2012
- RIOS / LAGOS
- APP

LEGENDA

- MACROZONA DE ORIENTAÇÃO À OCUPAÇÃO
- MACROZONA DE CONTROLE DE OCUPAÇÃO
- MACROZONA DE PROTEÇÃO AMBIENTAL
- MACROZONA DE INTENSIFICAÇÃO DA OCUPAÇÃO



REVISÃO DO PLANO DIRETOR DE SANTANA DO ITARARÉ/PR
LEGISLAÇÃO URBANÍSTICA

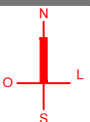

ESCALA: 1:1.250
 Fonte: PMSI (2023) / BASE COPEL (2010) / PESQUISA EM CAMPO (2023)

Mapa: ANEXO I - MACROZONEAMENTO URBANO
 LEI DE ZONEAMENTO, USO E OCUPAÇÃO DO SOLO
 OUTUBRO/2023 E SISTEMA VIÁRIO MUNICIPAL

646260

646360

646460

646560

7371448

7371448

7371348

7371348

7371248

7371248

7371148

7371148

CONTROLAR O CARÁTER DA OCUPAÇÃO
 - ÁREA COM PREVISÃO DE AMPLIAÇÃO DE INFRA-ESTRUTURA E EQUIPAMENTOS PÚBLICOS

ANTÔNIO F. DA SILVA

ESTRADA MUNICIPAL

MAMORU YAMAMOTO

GALDÊNCIO LEME DE MORAES


BASE CARTOGRÁFICA

PERÍMETRO URBANO – LEI 40/2023

RIOS / LAGOS

LEGENDA

MACROZONA DE CONTROLE DA OCUPAÇÃO

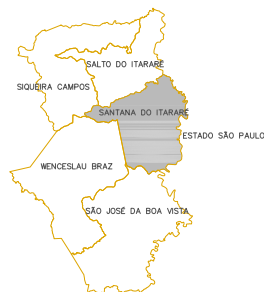

**REVISÃO DO
 PLANO DIRETOR DE
 SANTANA DO ITARARÉ/PR**

LEGISLAÇÃO URBANÍSTICA



ESQ. 1250

Fuente: PM98 (2023) / BASE COPEL (2019) / PESQUISA EM CAMPO (2023)









Mapa: ANEXO I - MACROZONEAMENTO URBANO
 LEI DE ZONEAMENTO, USO E OCUPAÇÃO DO SOLO
 E SISTEMA VIÁRIO MUNICIPAL

03

REVISÃO DO PLANO DIRETOR DE SANTANA DO ITARARÉ/PR


LEGISLAÇÃO URBANÍSTICA

BASE CARTOGRÁFICA



-  PR (asfaltada)
-  PR (leito natural)
-  ESTRADAS RURAIS PRINCIPAIS SI-XX
-  ESTRADAS RURAIS SECUNDÁRIAS
-  LIMITE MUNICIPAL
-  ÁREA URBANA
-  RIOS E LAGOS
-  LOCALIDADES


LEGENDA

-  ZONA ESPECIAL DE PRESERVAÇÃO (ZEP)
-  ZONA RURAL (ZRU)

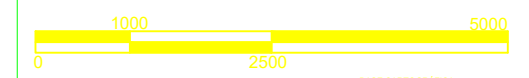

BASE CARTOGRÁFICA: FONTE: MINISTÉRIO DO EXÉRCITO

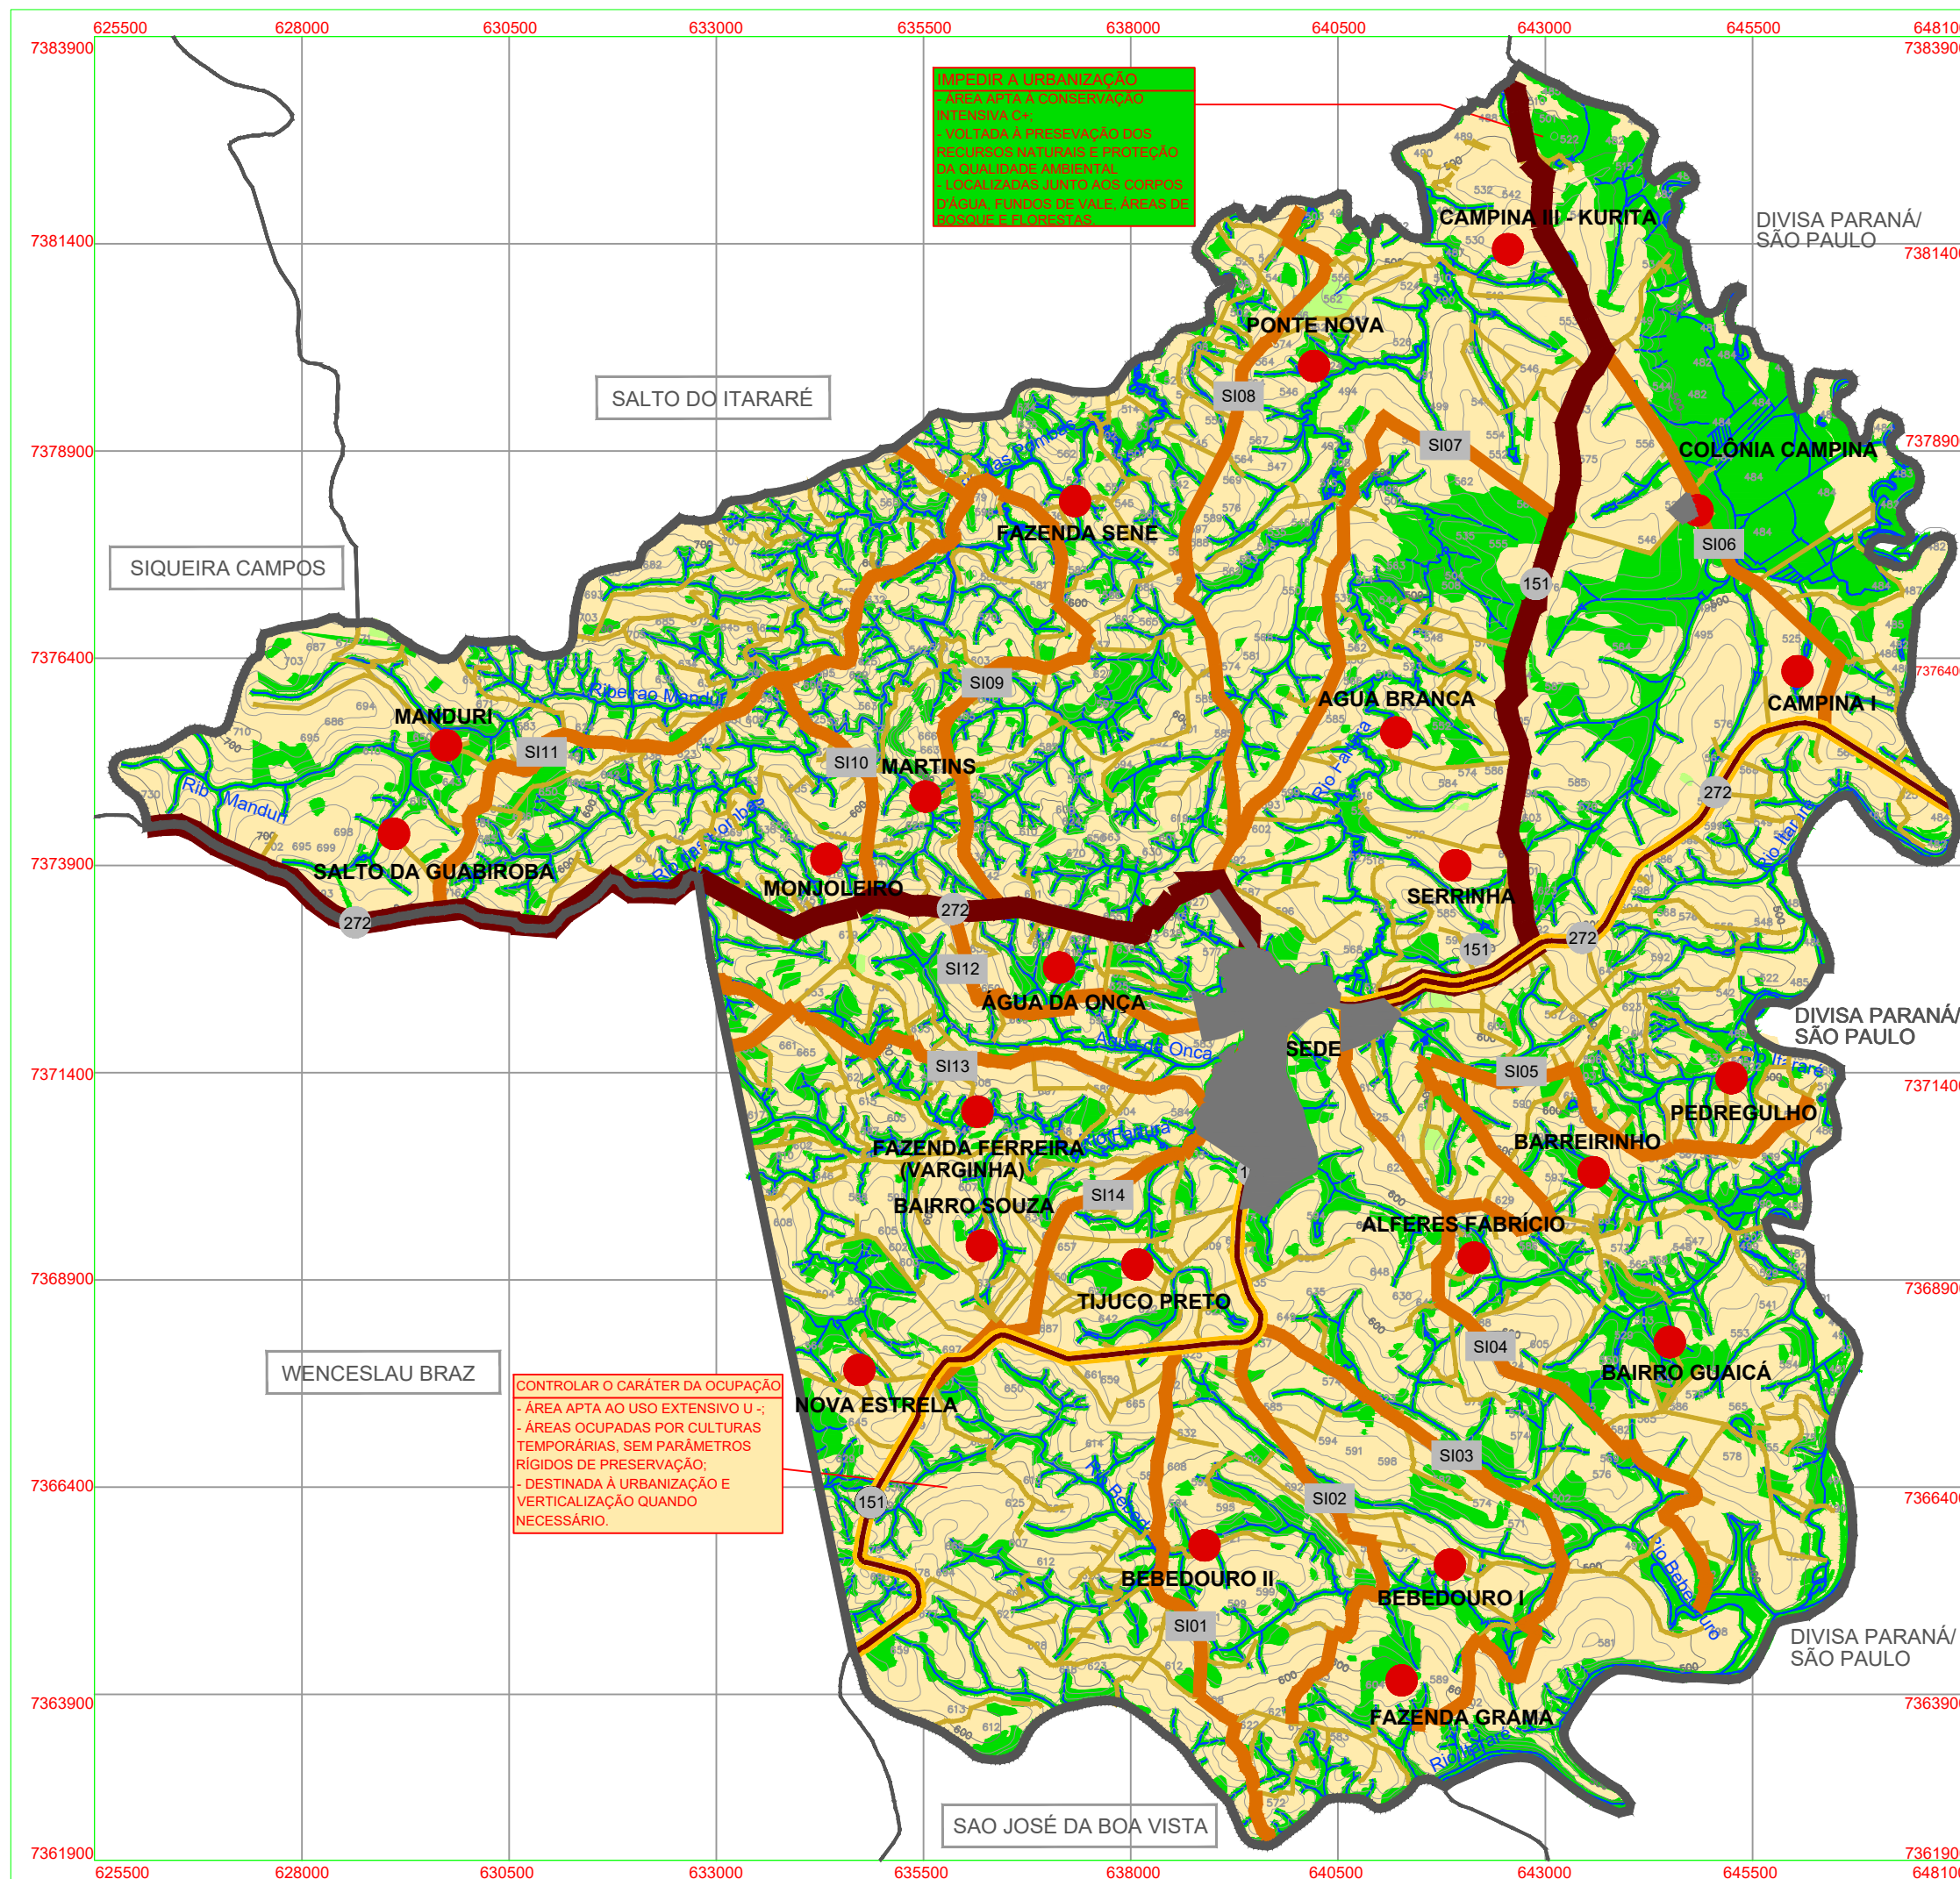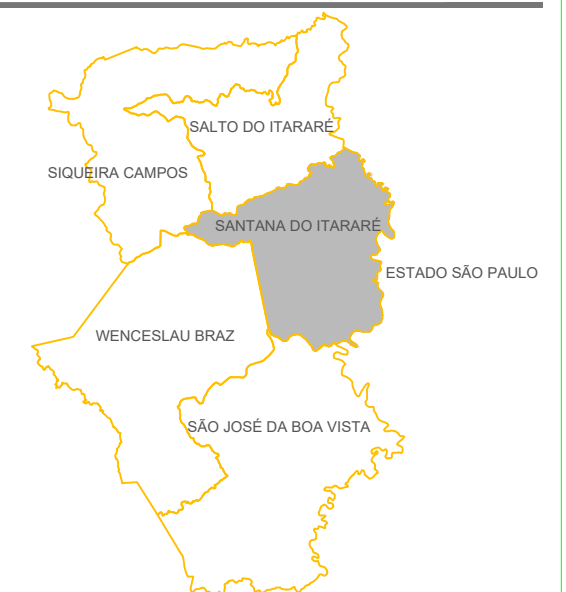

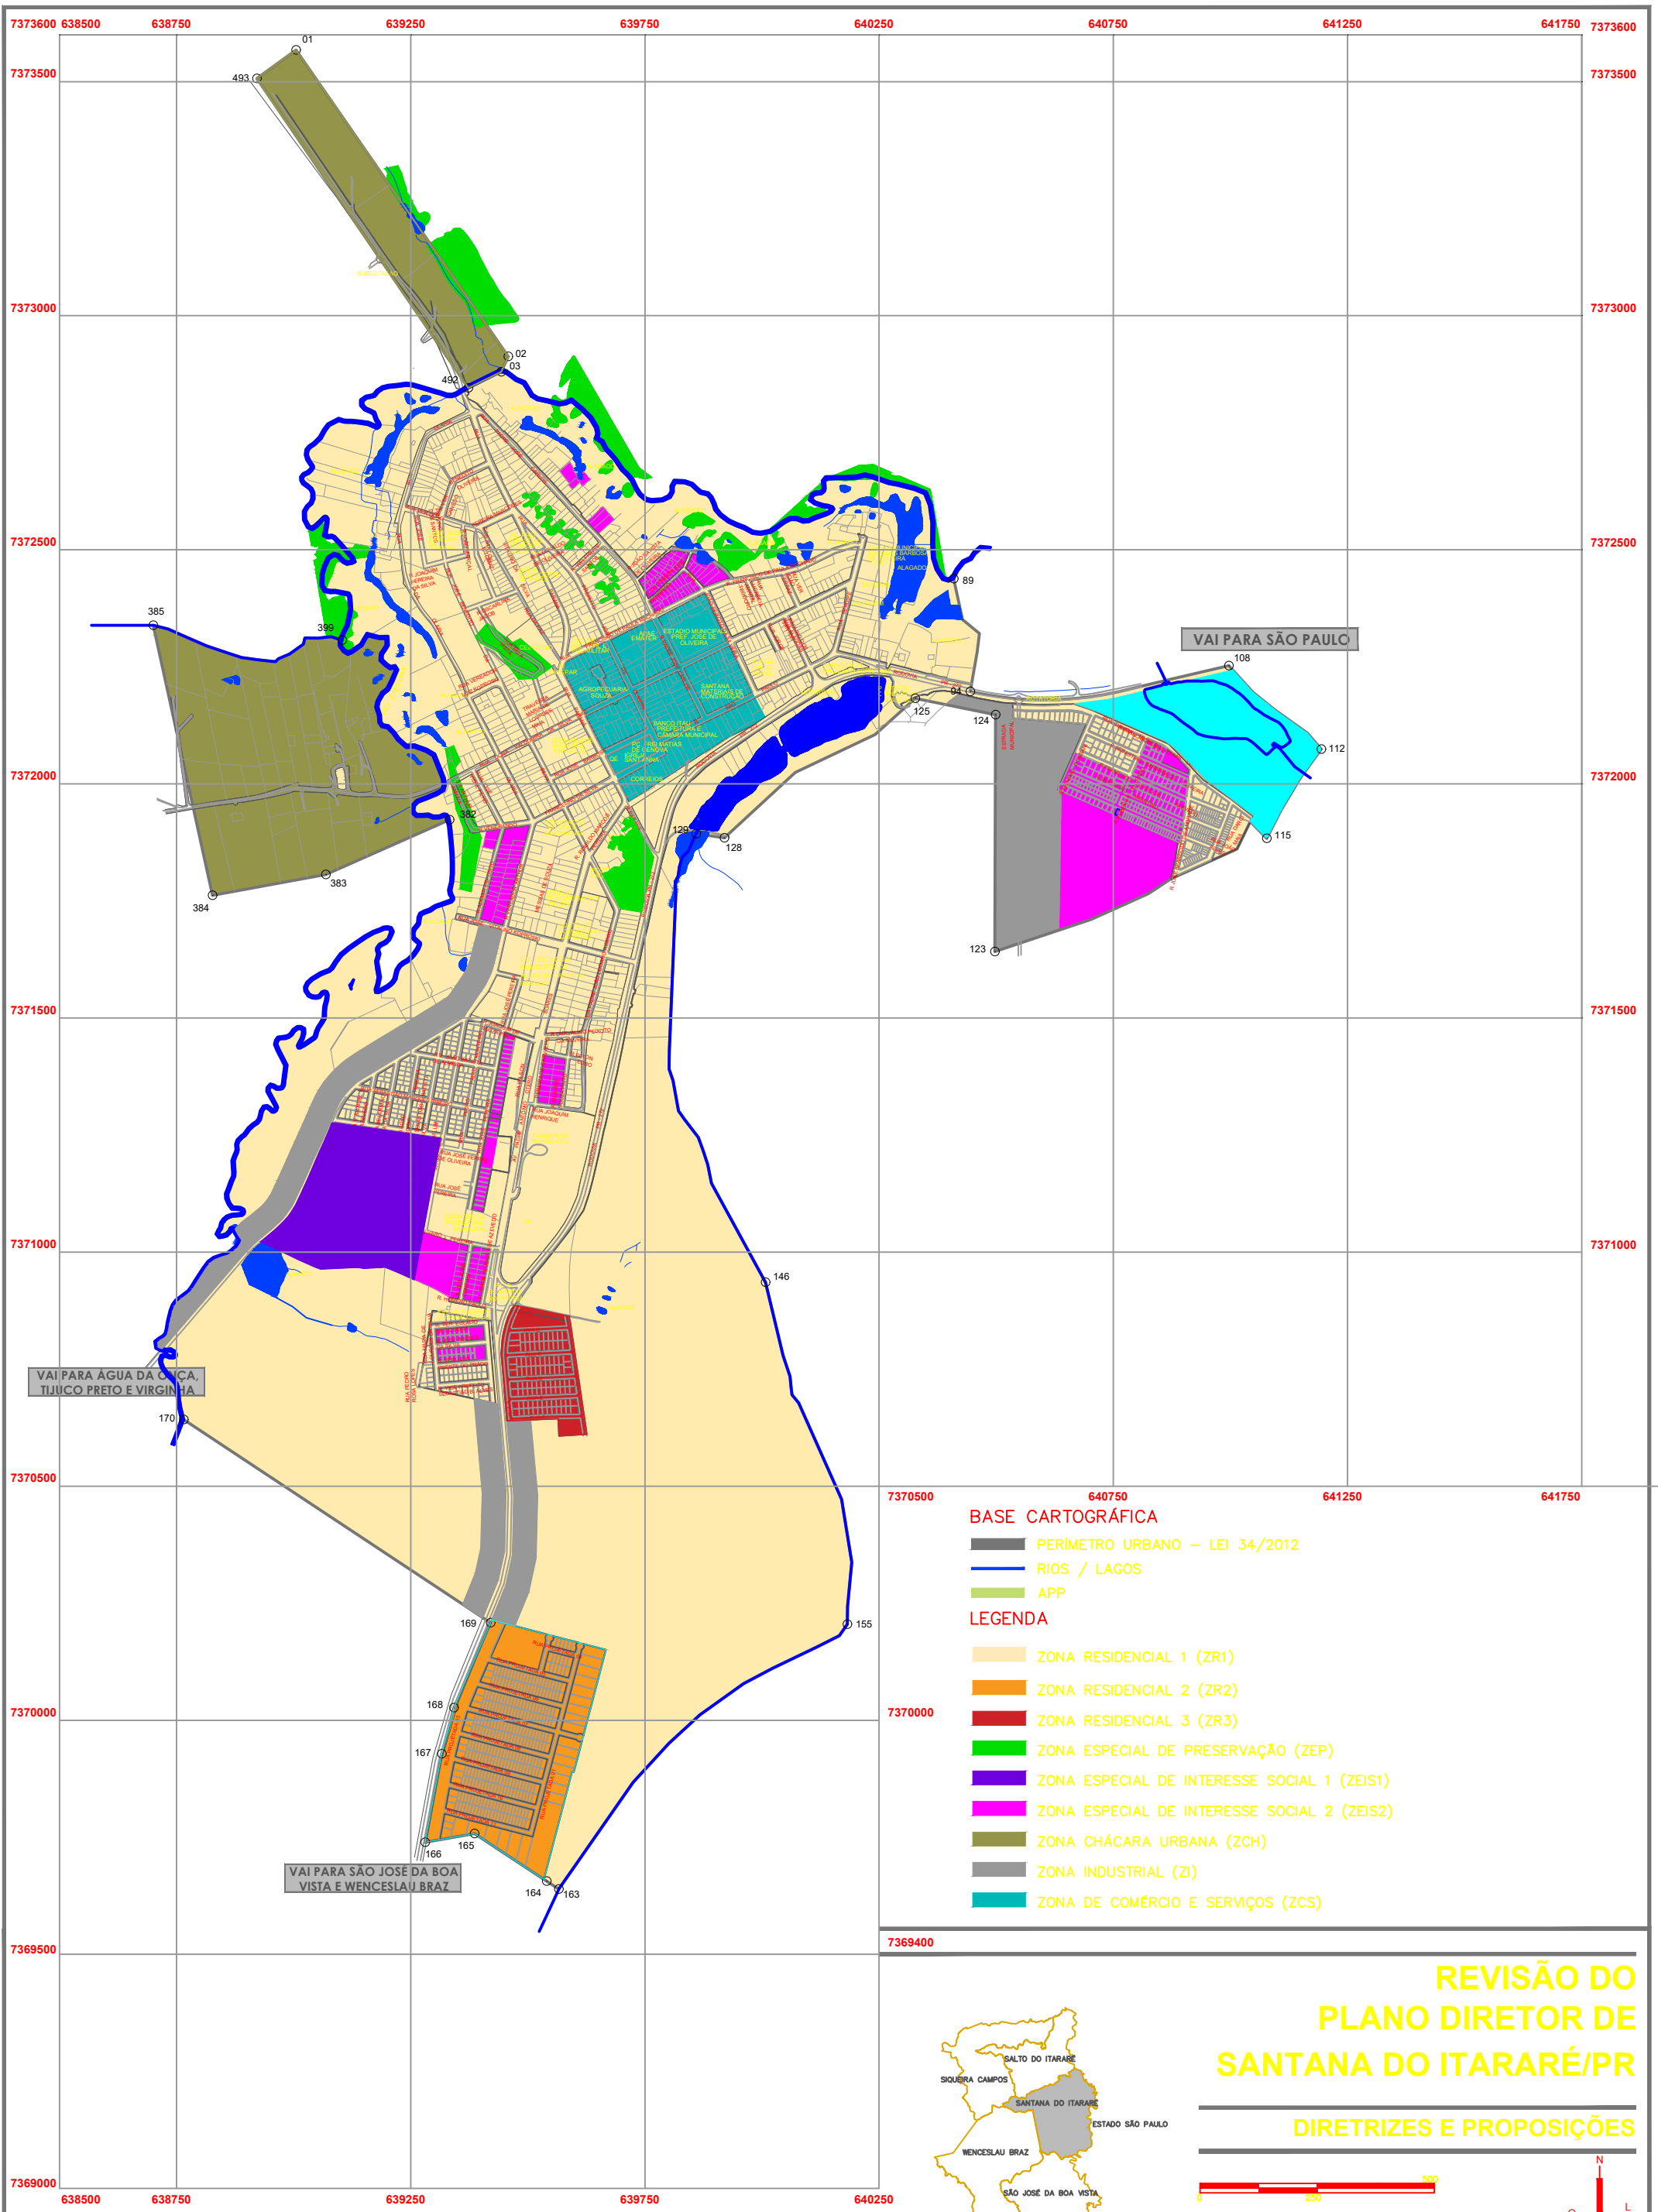

BASE CARTOGRÁFICA

- PERÍMETRO URBANO – LEI 34/2012
- RIOS / LAGOS
- APP

LEGENDA

- ZONA RESIDENCIAL 1 (ZR1)
- ZONA RESIDENCIAL 2 (ZR2)
- ZONA RESIDENCIAL 3 (ZR3)
- ZONA ESPECIAL DE PRESERVAÇÃO (ZEP)
- ZONA ESPECIAL DE INTERESSE SOCIAL 1 (ZEIS1)
- ZONA ESPECIAL DE INTERESSE SOCIAL 2 (ZEIS2)
- ZONA CHÁCARA URBANA (ZCH)
- ZONA INDUSTRIAL (ZI)
- ZONA DE COMÉRCIO E SERVIÇOS (ZCS)




**REVISÃO DO
PLANO DIRETOR DE
SANTANA DO ITARARÉ/PR**


DIRETRIZES E PROPOSIÇÕES



ESC. 1:1.250
 Fonte: PMR (2023) / BASE COPEL (2010) / PESQUISA EM CAMPO (2023)
 Mapa: ANEXO I - USO E OCUP. DO SOLO URBANO
 LEI DE ZONEAMENTO, USO E OCUPAÇÃO DO SOLO
 OUTUBRO/2023 E SISTEMA VIÁRIO MUNICIPAL

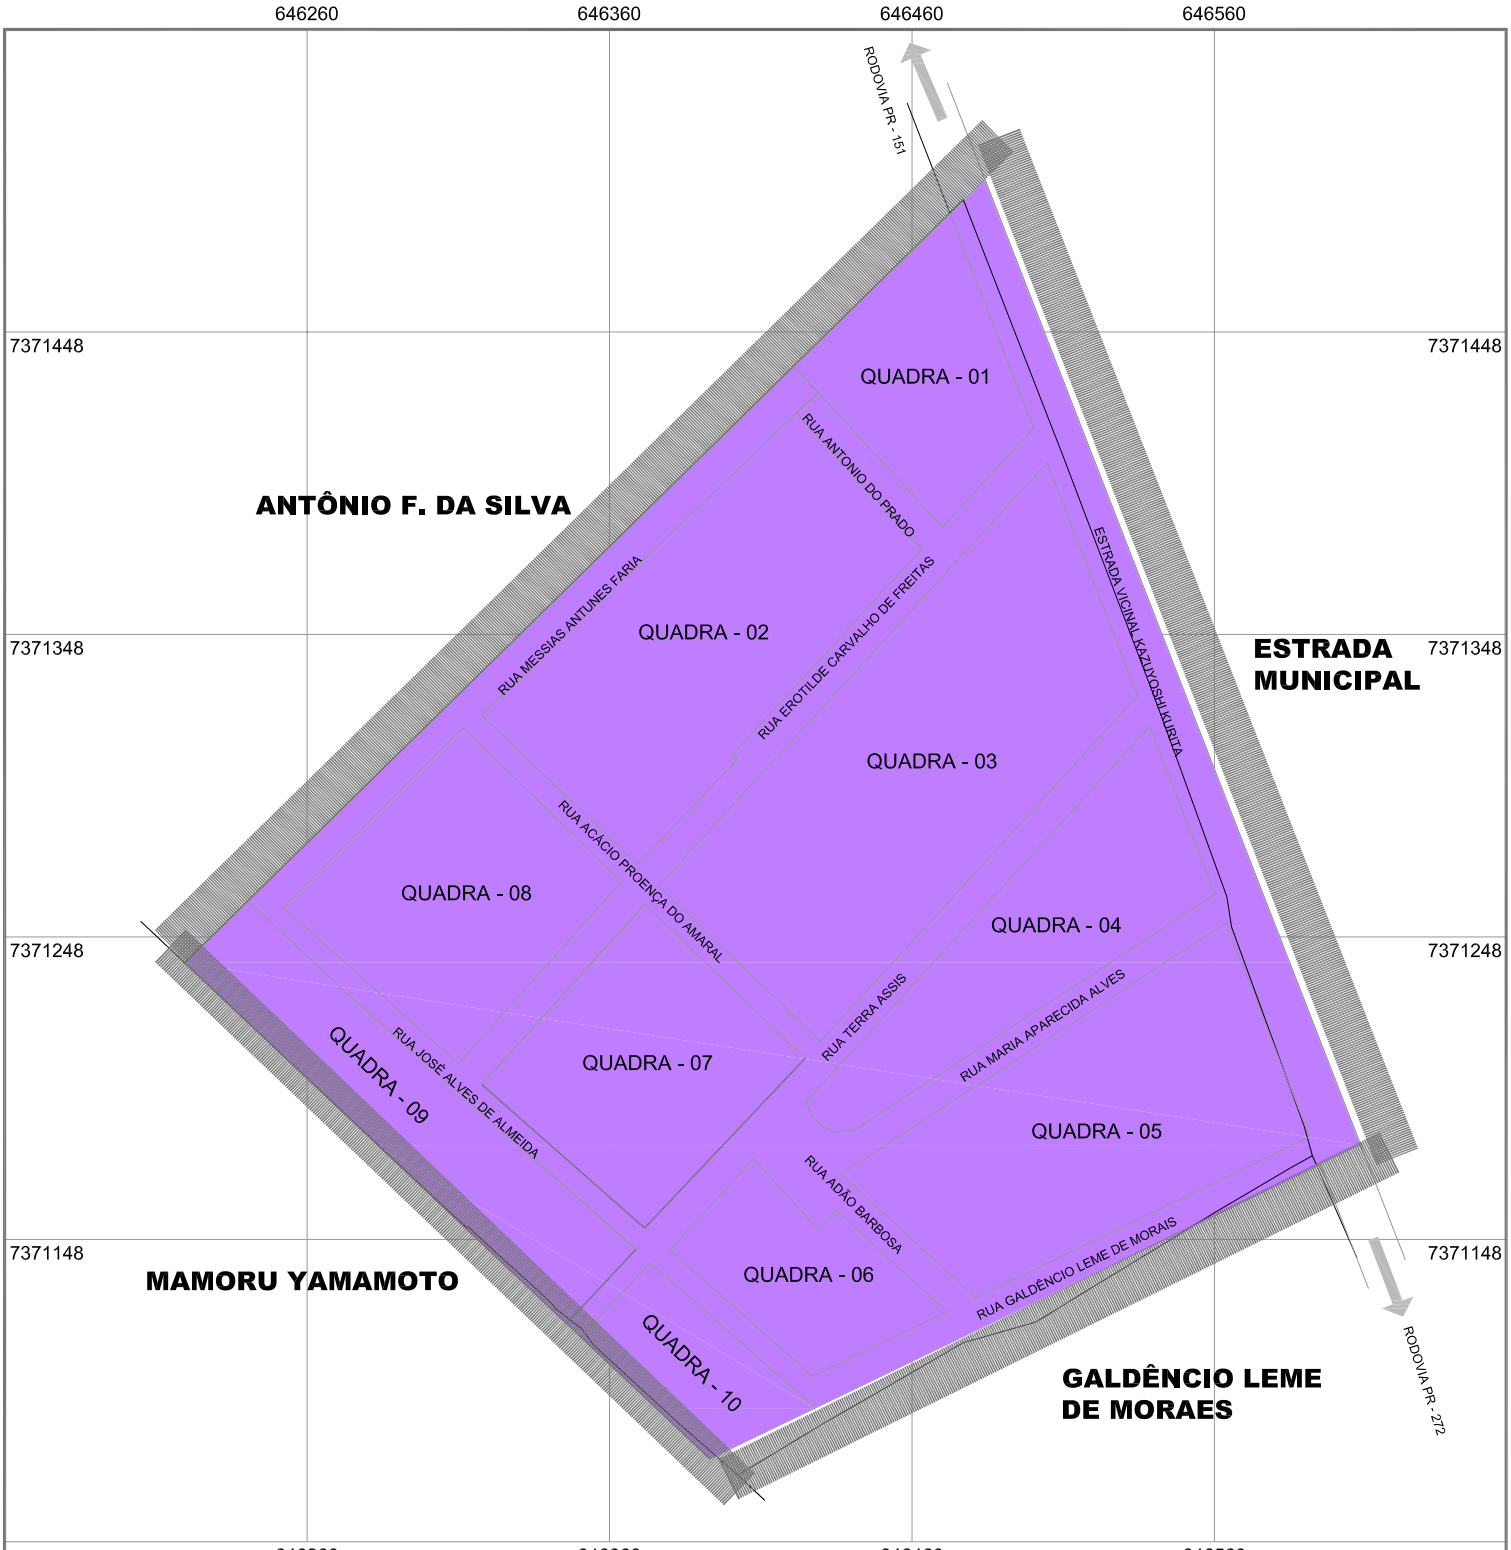


- BASE CARTOGRÁFICA
- ▬ PERÍMETRO URBANO – LEI 40/2023
 - RIOS / LAGOS
- LEGENDA
- ZONA URBANA CONSOLIDADA (ZUC)

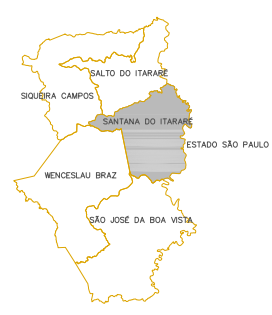

**REVISÃO DO
PLANO DIRETOR DE
SANTANA DO ITARARÉ/PR**



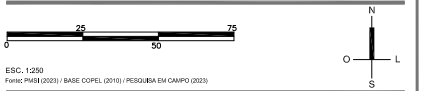




LEGISLAÇÃO URBANÍSTICA





REVISÃO DO PLANO DIRETOR DE SANTANA DO ITARARÉ/PR



LEGISLAÇÃO URBANÍSTICA


BASE CARTOGRÁFICA

-  PR (asfaltada)
-  PR (leito natural)
-  ESTRADAS RURAIS PRINCIPAIS SI-XX
-  ESTRADAS RURAIS SECUNDÁRIAS
-  LIMITE MUNICIPAL
-  ÁREA URBANA
-  RIOS E LAGOS

LEGENDA

-  VIA DE INTEGRAÇÃO MUNICIPAL (VIM)
-  VIA LOCAL RURAL (VLR)

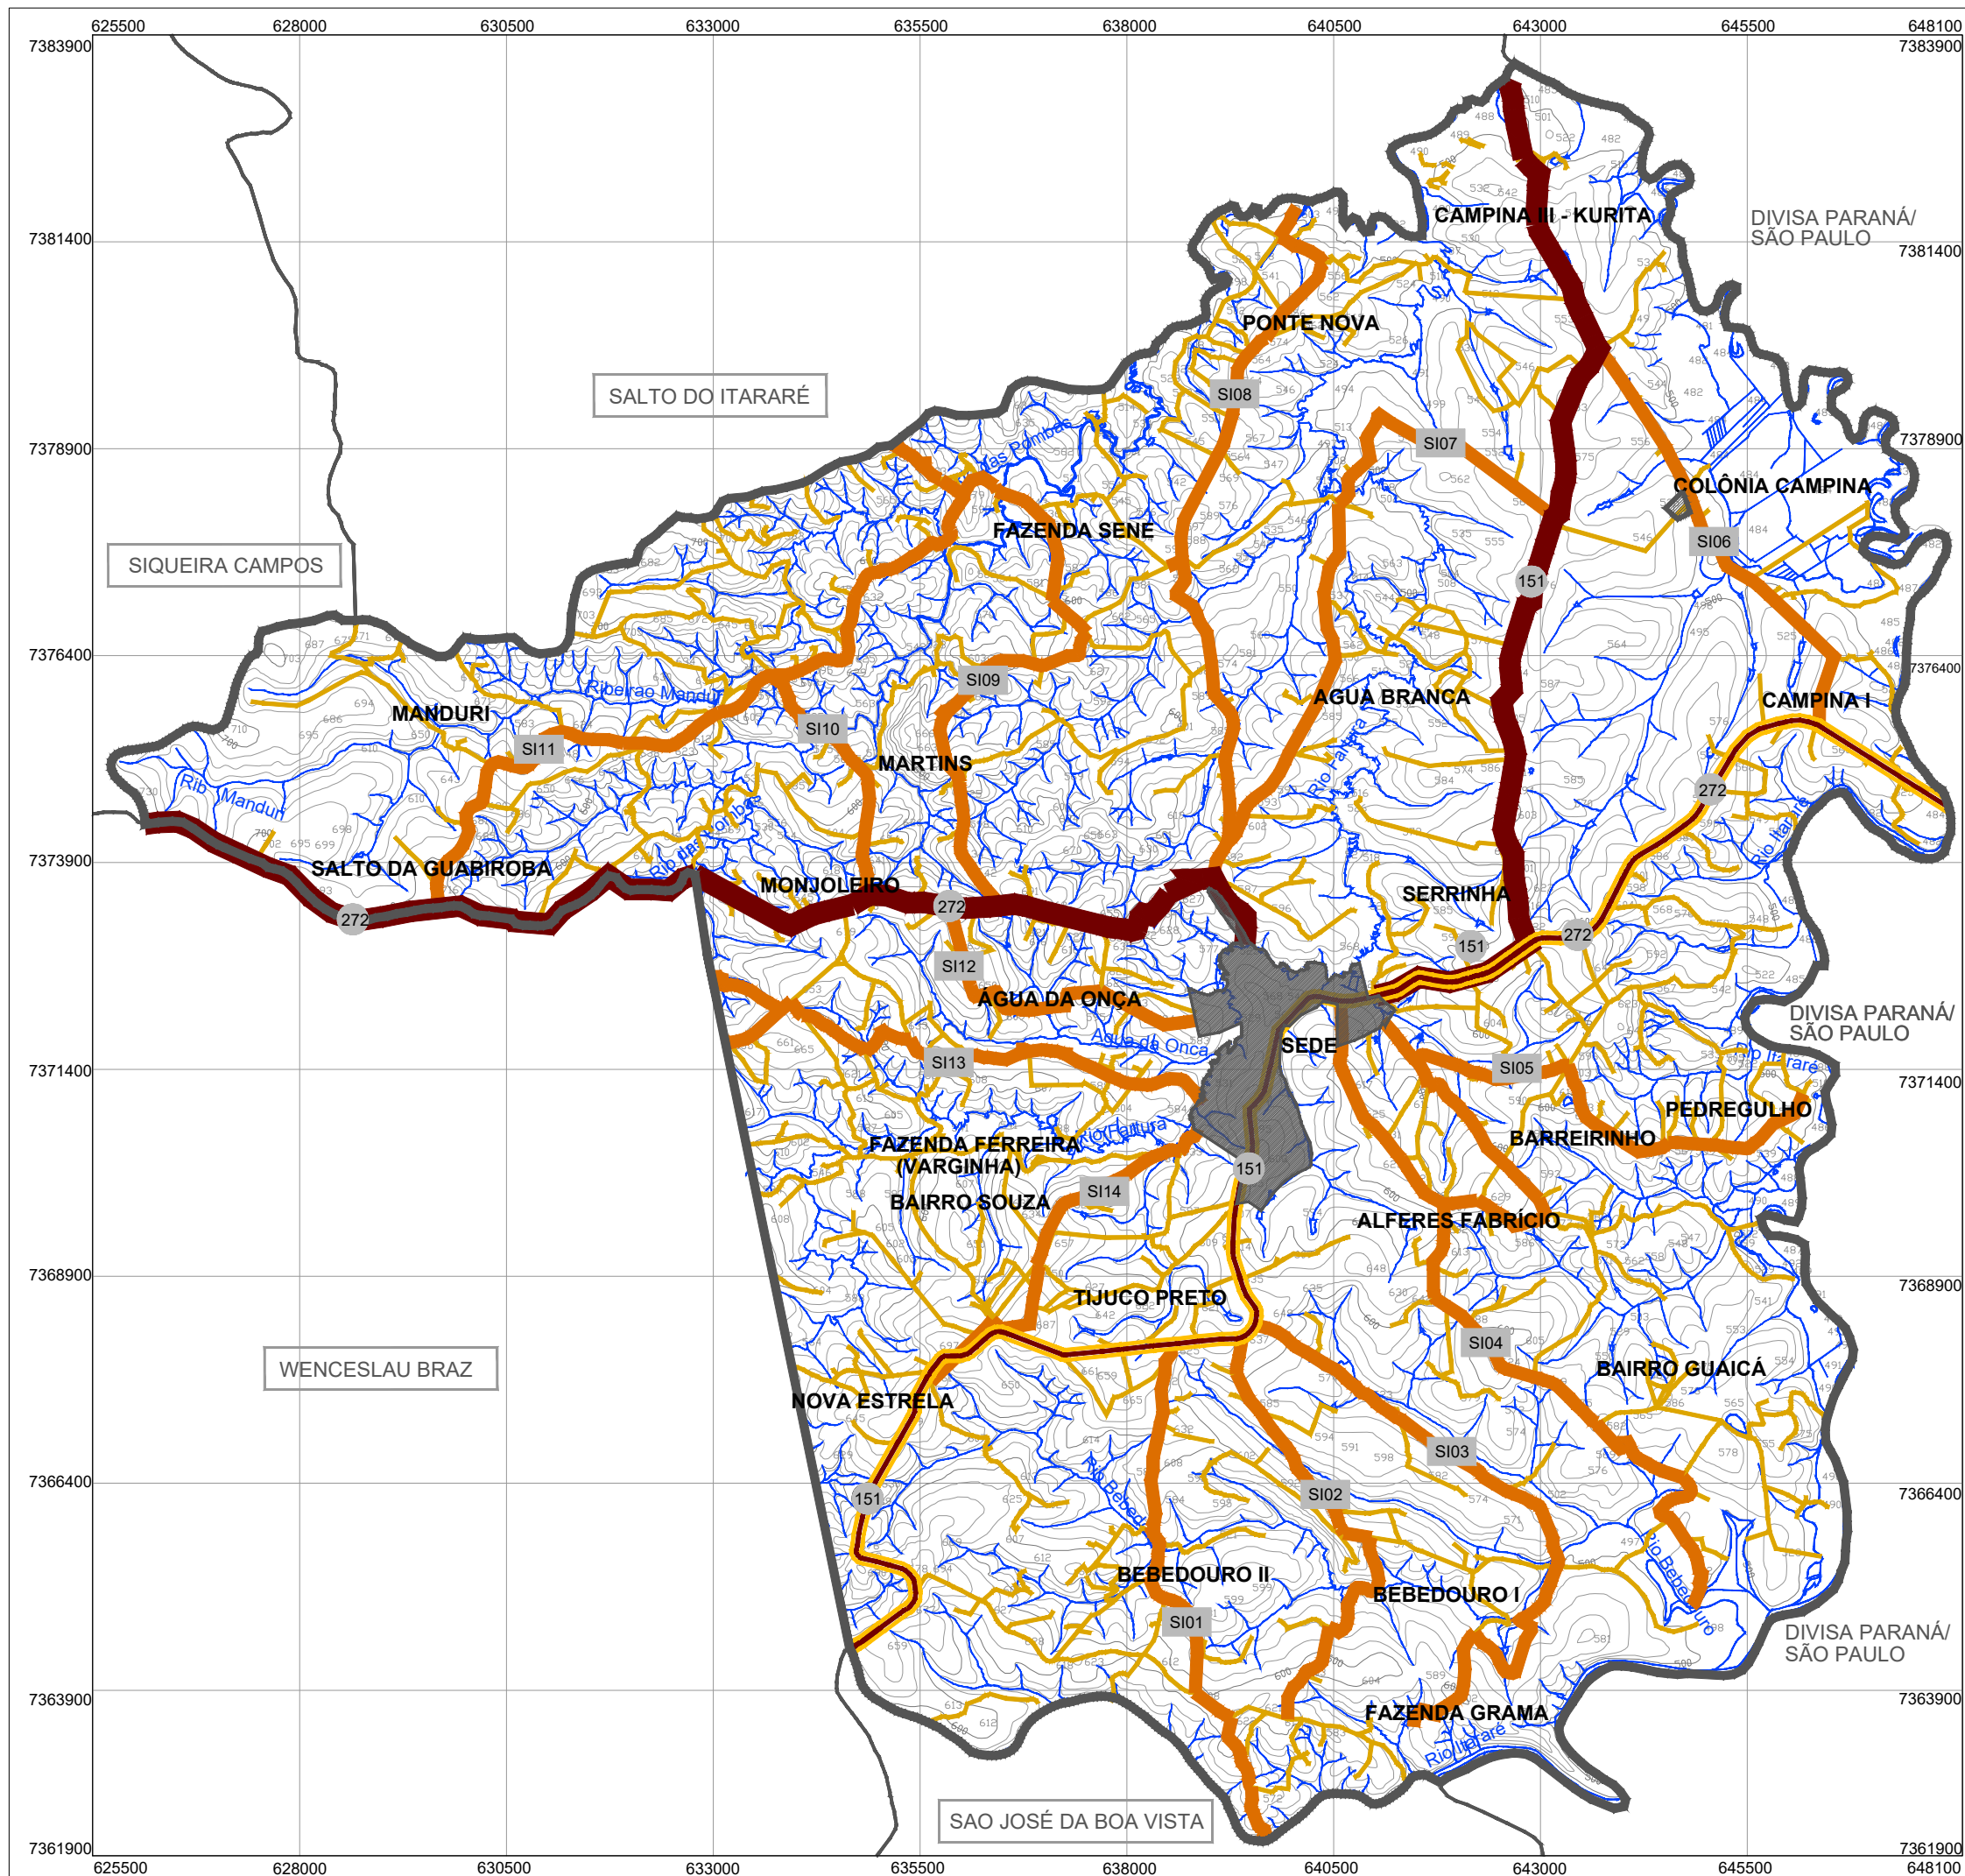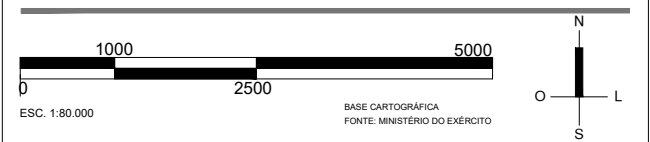

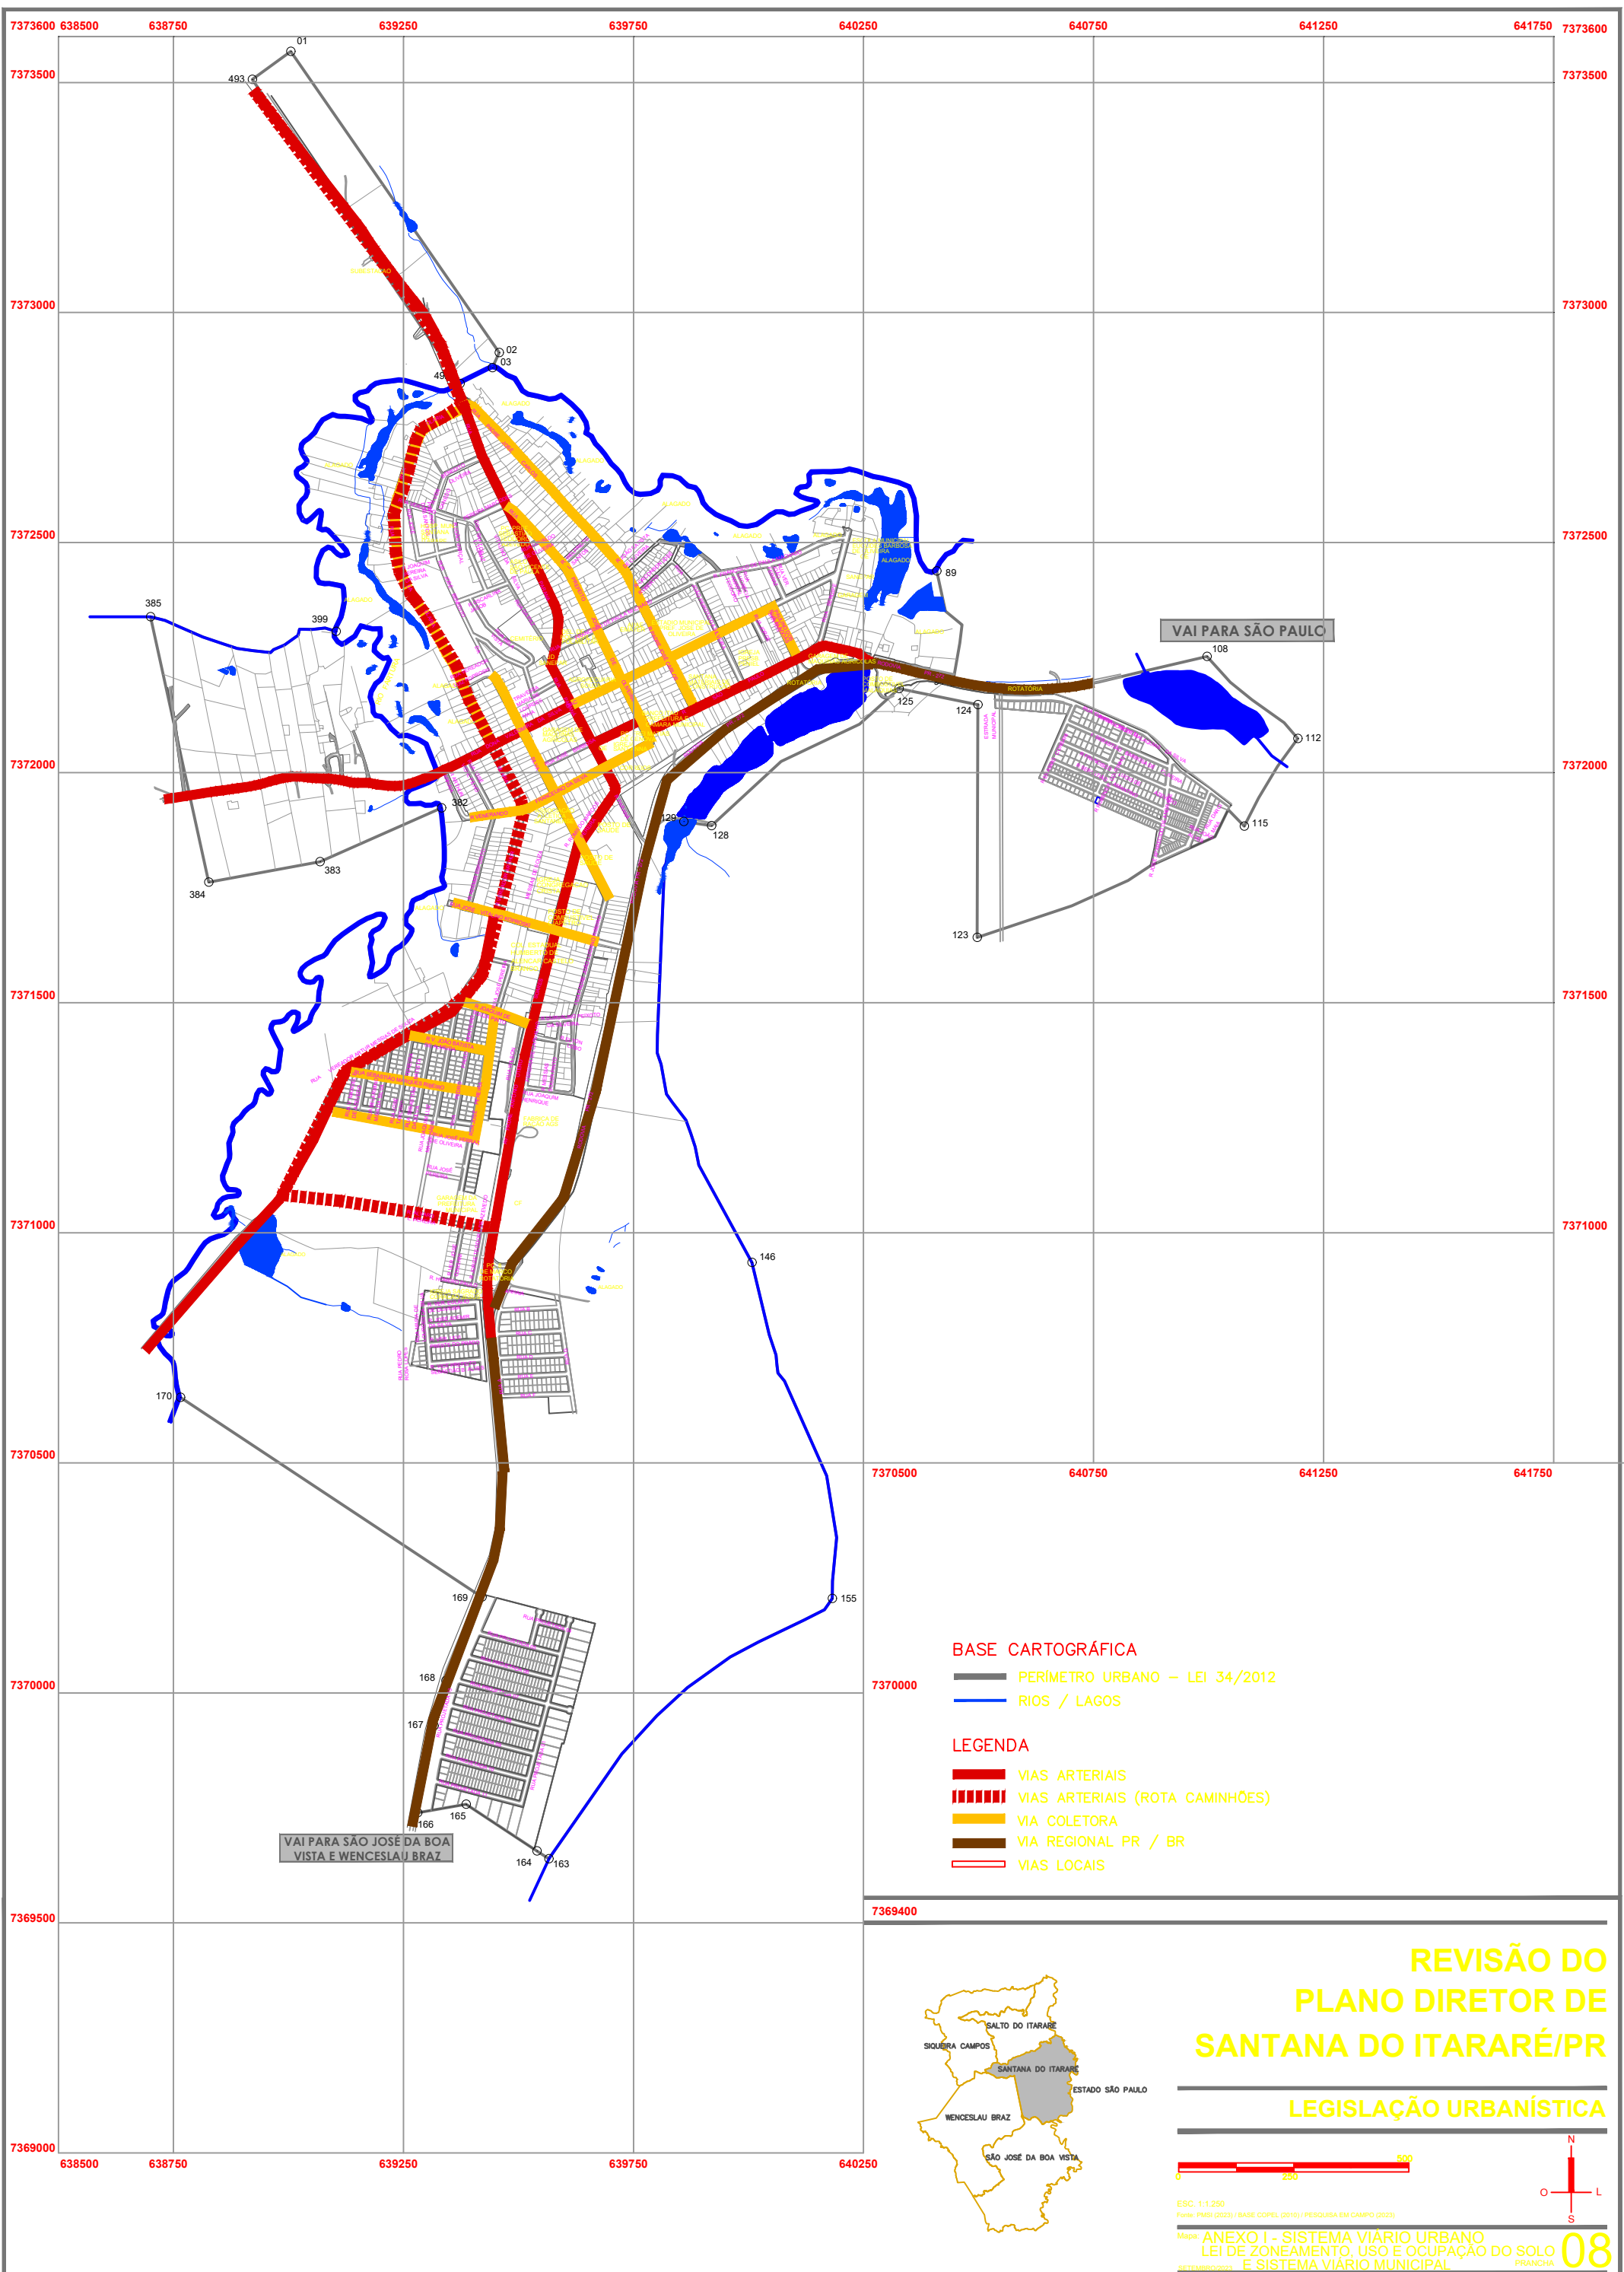

- BASE CARTOGRÁFICA**
- PERÍMETRO URBANO – LEI 34/2012
 - RIOS / LAGOS
- LEGENDA**
- VIAS ARTERIAIS
 - VIAS ARTERIAIS (ROTA CAMINHÕES)
 - VIA COLETORA
 - VIA REGIONAL PR / BR
 - VIAS LOCAIS



**REVISÃO DO
PLANO DIRETOR DE
SANTANA DO ITARARÉ/PR**

LEGISLAÇÃO URBANÍSTICA


0 250 500

ESC. 1:1.250
 Fonte: PMBI (2023) / BASE COPEL (2010) / PESQUISA EM CAMPO (2023)

Mapa: ANEXO I - SISTEMA VIÁRIO URBANO
 LEI DE ZONEAMENTO, USO E OCUPAÇÃO DO SOLO
 E SISTEMA VIÁRIO MUNICIPAL

08

PRANCHA

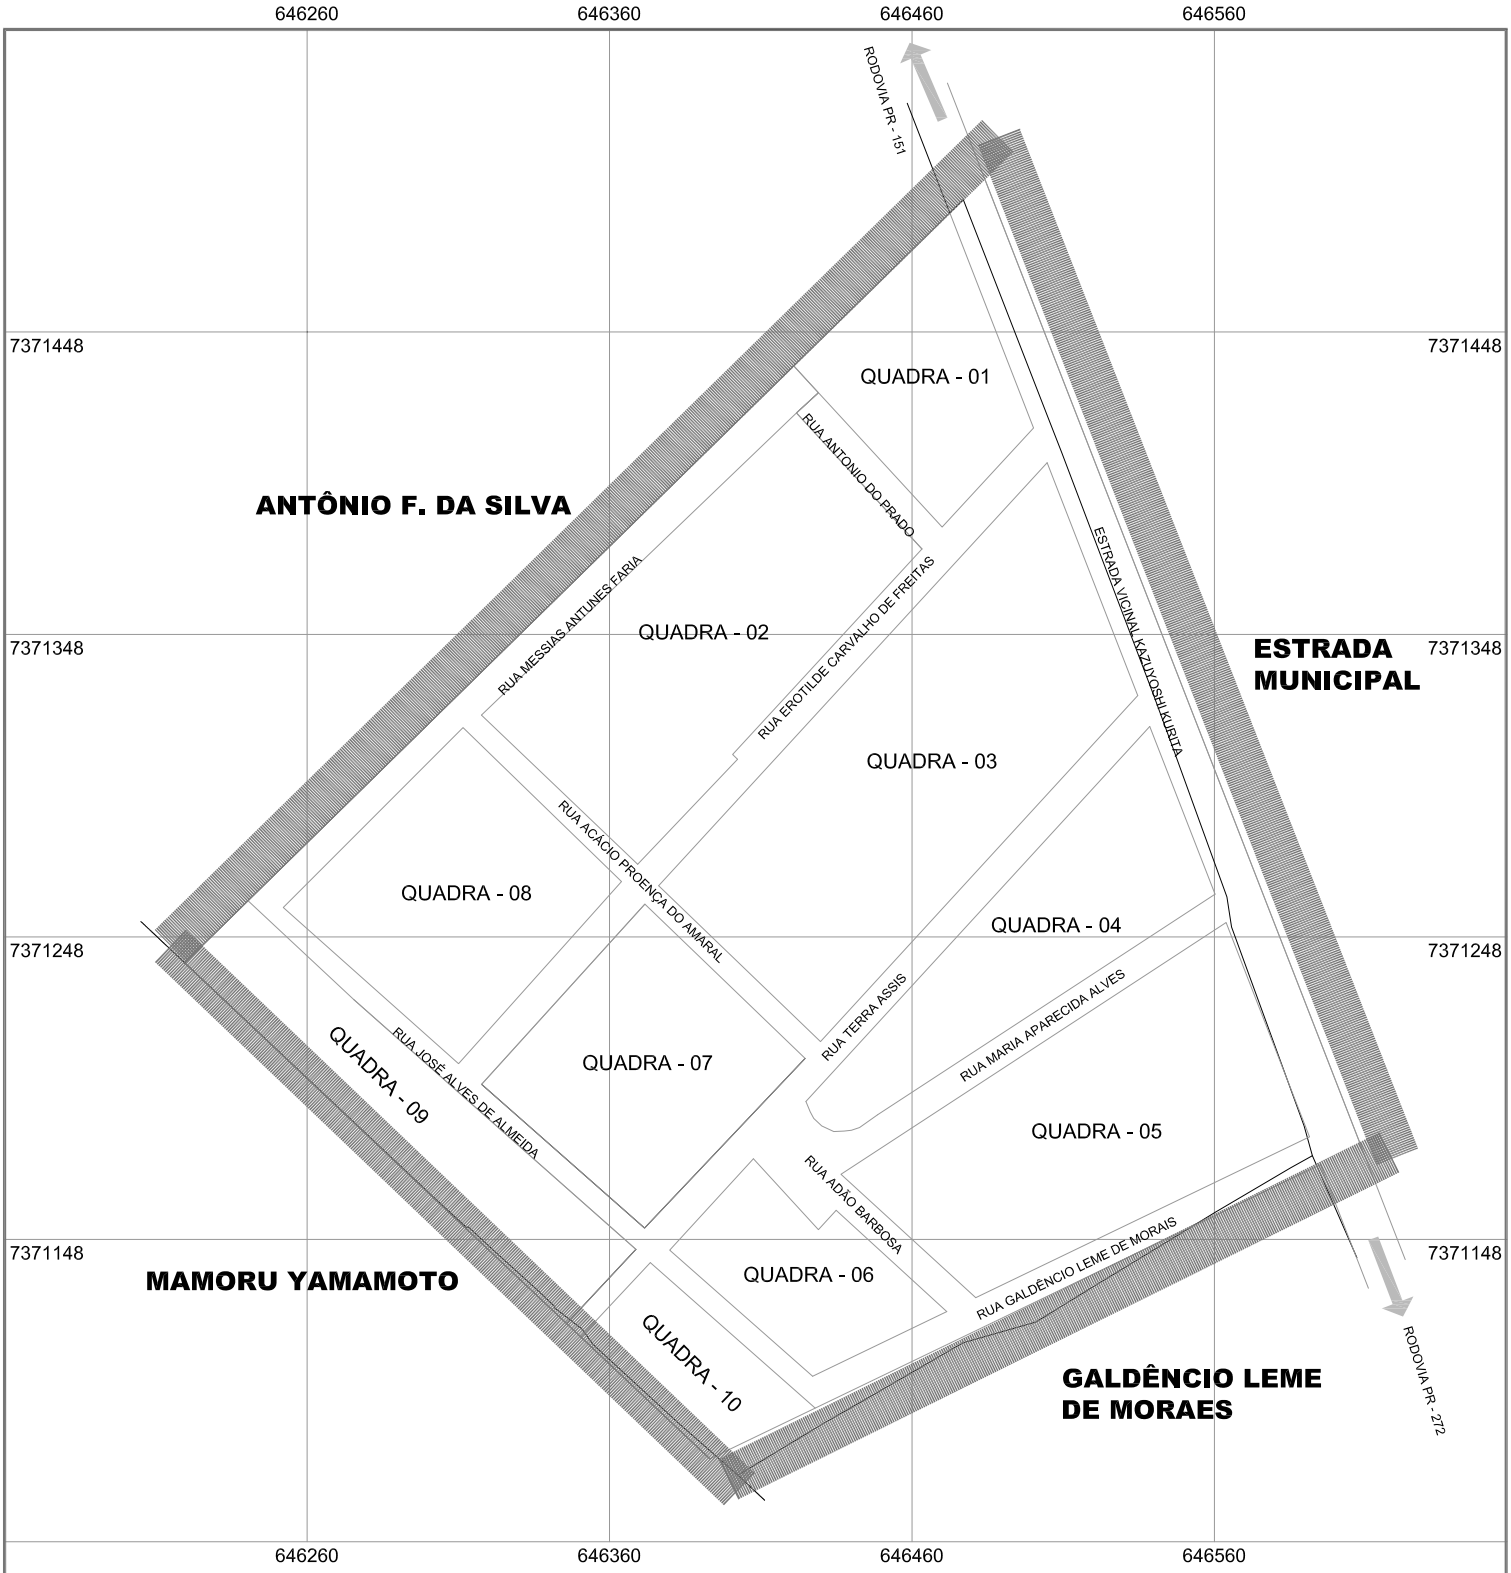

- BASE CARTOGRÁFICA
- ▬ PERÍMETRO URBANO – LEI 40/2023
 - RIOS / LAGOS
- LEGENDA
- ▬ VIAS LOCAIS



**REVISÃO DO
PLANO DIRETOR DE
SANTANA DO ITARARÉ/PR**

LEGISLAÇÃO URBANÍSTICA

ESC. 1:250
 Fonte: PMSP (2023) / BASE COPEL (2019) / PESQUISA EM CAMPO (2023)

Mapa: ANEXO I – SISTEMA VIÁRIO COLÔNIA CAMPINA
 LEI DE ZONEAMENTO, USO E OCUPAÇÃO DO SOLO
 E SISTEMA VIÁRIO MUNICIPAL

09